


Plattegrond

RENVOOI

| | | | |
|--|--|--------|---|
| | Aansluitpunt CAI/Data, bedraad | AK | Afzuigkap |
| | Aardmat | KP | Kookplaat |
| | Armatuur op wand met invoegpunt aan buitenzijde incl.armatuur afgemonteerd | VW | Vaatwasser |
| | Bel | CM | Combimagnetron |
| | Rookmelder | MV | Mechanische ventilatie |
| | Contactdoos 1-voudig met beschermingscontact | WP | Warmtepomp |
| | Contactdoos 2-voudig met beschermingscontact | WM | Wasmachine |
| | Contactdoos, perilex | KK | Koelkast |
| | Beldrukker RVS | KP | Kookplaat |
| | Schakelaar, 1-polig | HWA | Hemelwaterafvoer |
| | Schakelaar, serie- | VR | Ventilatiooster |
| | Wisselschakelaar | MK | Meterkast |
| | Lichtpunt op schakelaar | | Entree woning met huisnummer |
| | Lichtpunt op bewegingssensor | HNR .. | |
| | Bediening mechanische ventilatie | | Algemene Ruimte: |
| | Thermostaat | | - Per appartement is een oppervlakte van ca. 3,4 m² beschikbaar in de gezamenlijke berging. |
| | Verdeelinrichting | | Maatvoering in deze tekening is indicatief |
| | Vloerverwarming en koeling | | |

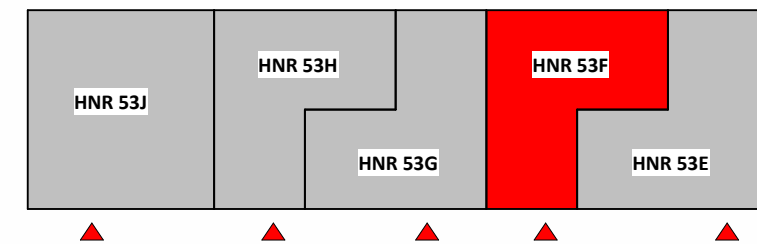

Positionering appartement - Eerste verdieping - Blok A



NB 23 woningen Soma te Ede

OPDRACHTGEVER
Stichting Woonstede
 Telefoonweg 36
 6712 GD Ede

GETEKEND
 25-02-2026 BE
 GEWIJZIGD
 07-05-2026 BD
 11-05-2026 BD

ONDERWERP
Verhuurtekening - Huisnummer 53F

PROJECTNUMMER
001791

TEKENINGNUMMER **UO-853F** FORMAAT A3 (420x297) SCHAAL 1:50 STATUS **DEFINITIEF**