


Plattegrond

RENOVOOI

	Aansluitpunt CAI/Data, bedraad		Afzuigkap
	Aardmat		Kookplaat
	Armatuur op wand met invoegpunt aan buitenzijde incl. armatuur afgemonteerd		Vaatwasser
	Bel		Combimagnetron
	Rookmelder		Mechanische ventilatie
	Contactdoos 1-voudig met beschermingscontact		Warmtepomp
	Contactdoos 2-voudig met beschermingscontact		Wasmachine
	Contactdoos, perilex		Koelkast
	Belddrukker RVS		Kookplaat
	Schakelaar, 1-polig		Hemelwaterafvoer
	Schakelaar, serie-		Ventilatirooster
	Wisselschakelaar		Meterkast
	Lichtpunt op schakelaar		Entree woning met huisnummer
	Lichtpunt op bewegingssensor		
	Bediening mechanische ventilatie		
	Thermostaat		
	Verdeelinrichting		
	Vloerverwarming en koeling		

Algemene Ruimte:
- Per appartement is een oppervlakte van ca. 2,6 m² beschikbaar in de gezamenlijke berging.

Maatvoering in deze tekening is indicatief

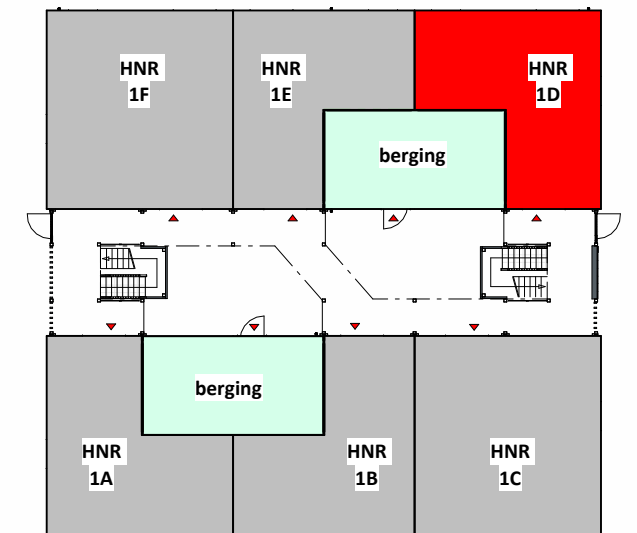

Positionering appartement - Begane grond



NB 18 flexwoningen Groenendaal te Ede

OPDRACHTGEVER
Stichting Woonstede
Telefoonweg 36
6712 GD, Ede

GETEKEND
25-02-2026 BE

GEWIJZIGD
14-04-2026 BD

11-05-2026 BD

ONDERWERP
Verhuurtekening - Huisnummer 1D

PROJECTNUMMER
001790

TEKENINGNUMMER
UO-801D

FORMAAT
A3 (420x297)

SCHAAL
1:50

STATUS
DEFINITIEF