


Plattegrond

RENVOOI

	Aansluitpunt CAI/Data, bedraad	AK	Afzuigkap
	Aardmat	KP	Kookplaat
	Armatuur op wand met invoegpunt aan buitenzijde incl. armatuur afgemonteerd	VW	Vaatwasser
	Bel	CM	Combimagnetron
	Rookmelder	MV	Mechanische ventilatie
	Contactdoos 1-voudig met beschermingscontact	WP	Warmtepomp
	Contactdoos 2-voudig met beschermingscontact	WM	Wasmachine
	Contactdoos, perilex	KK	Koelkast
	Beldrukker RVS	KP	Kookplaat
	Schakelaar, 1-polig	HWA	Hemelwaterafvoer
	Schakelaar, serie-	VR	Ventilatioerooster
	Wisselschakelaar	MK	Meterkast
	Lichtpunt op schakelaar		Entree woning met huisnummer
	Lichtpunt op bewegingssensor	HNR ..	
	Bediening mechanische ventilatie		
	Thermostaat		
	Verdeelinrichting		
	Vloerverwarming en koeling		

Algemene Ruimte:
 - Per appartement is een oppervlakte van ca. 2,6 m² beschikbaar in de gezamenlijke berging.
Maatvoering in deze tekening is indicatief

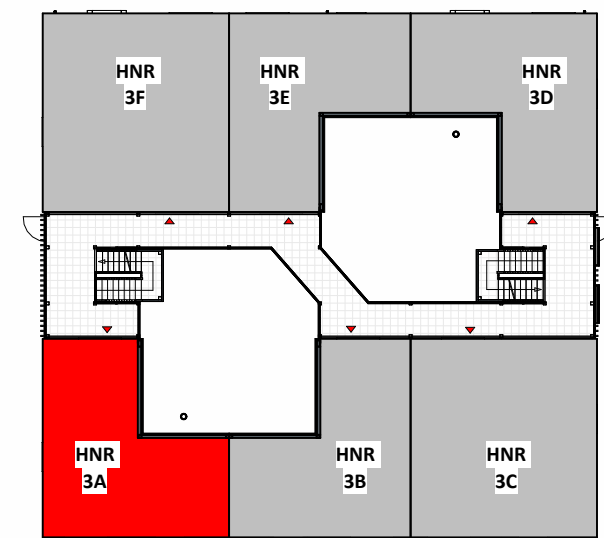

Positionering appartement - Eerste verdieping



NB 18 flexwoningen Groenendaal te Ede
 OPDRACHTGEVER: **Stichting Woonstede**
 Telefoonweg 36
 6712 GD, Ede
 ONDERWERP: **Verhuurtekening - Huisnummer 3A**
 TEKENINGNUMMER: **UO-803A**
 FORMAAT: A3 (420x297)
 SCHAAL: 1:50
 STATUS: **DEFINITIEF**
 GETEKEND: 25-02-2026 BE
 GEWIJZIGD: 14-04-2026 BD, 11-05-2026 BD

PROJECTNUMMER: **001790**