


Plattegrond

RENOVOOI

	Aansluitpunt CAI/Data, bedraad	AK	Afzuigkap
	Aardmat	KP	Kookplaat
	Armatuur op wand met invoegpunt aan buitenzijde incl.armatuur afgemonteerd	VW	Vaatwasser
	Bel	CM	Combimagnetron
	Rookmelder	MV	Mechanische ventilatie
	Contactdoos 1-voudig met beschermingscontact	WP	Warmtepomp
	Contactdoos 2-voudig met beschermingscontact	WM	Wasmachine
	Contactdoos, perilex	KK	Koelkast
	Belddrukker RVS	KP	Kookplaat
	Schakelaar, 1-polig	HWA	Hemelwaterafvoer
	Schakelaar, serie-	VR	Ventilatierooster
	Wisselschakelaar	MK	Meterkast
	Lichtpunt op schakelaar		Entree woning met huisnummer
	Lichtpunt op bewegingssensor	HNR ..	
	Bediening mechanische ventilatie		
	Thermostaat		
	Verdeelinrichting		
	Vloerverwarming en koeling		

Algemene Ruimte:
- Per appartement is een oppervlakte van ca. 2,6 m² beschikbaar in de gezamenlijke berging.

Maatvoering in deze tekening is indicatief

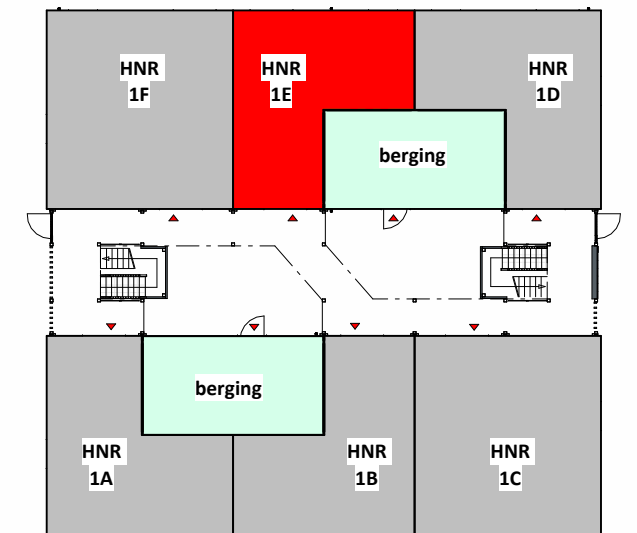

Positionering appartement - Begane grond



NB 18 flexwoningen Groenendaal te Ede

OPDRACHTGEVER
Stichting Woonstede
Telefoonweg 36
6712 GD, Ede

GETEKEND
25-02-2026 BE

ONDERWERP
Verhuurtekening - Huisnummer 1E

GEWIJZIGD
14-04-2026 BD
11-05-2026 BD

PROJECTNUMMER
001790

TEKENINGNUMMER
UO-801E

FORMAAT
A3 (420x297)

SCHAAL
1:50

STATUS
DEFINITIEF