


Plattegrond

RENOVOOI

	Aansluitpunt CAI/Data, bedraad	AK	Afzuigkap
	Aardmat	KP	Kookplaat
	Armatuur op wand met invoegpunt aan buitenzijde incl.armatuur afgemonteerd	VW	Vaatwasser
	Bel	CM	Combimagnetron
	Rookmelder	MV	Mechanische ventilatie
	Contactdoos 1-voudig met beschermingscontact	WP	Warmtepomp
	Contactdoos 2-voudig met beschermingscontact	WM	Wasmachine
	Contactdoos, perilex	KK	Koelkast
	Beldrukker RVS	KP	Kookplaat
	Schakelaar, 1-polig	HWA	Hemelwaterafvoer
	Schakelaar, serie-	VR	Ventilatioerooster
	Wisselschakelaar	MK	Meterkast
	Lichtpunt op schakelaar		Entree woning met huisnummer
	Lichtpunt op bewegingssensor	HNR ..	
	Bediening mechanische ventilatie		Algemene Ruimte:
	Thermostaat		- Per appartement is een oppervlakte van ca. 5,4 m² beschikbaar in de gezamenlijke berging.
	Verdeelinrichting		Maatvoering in deze tekening is indicatief
	Vloerverwarming en koeling		

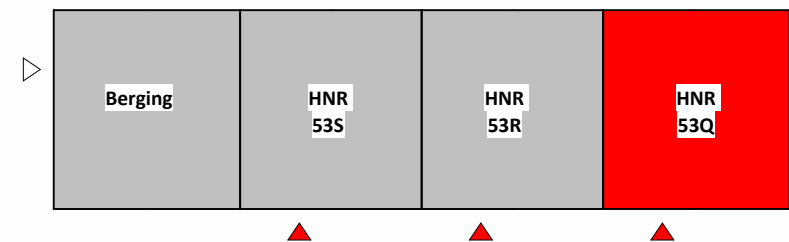

Positionering appartement - Begane grond - Blok B



NB 23 flexwoningen Somaterrein te Ede

OPDRACHTGEVER Stichting Woonstede Telefoonweg 36 6712 GD Ede	GETEKEND 26-02-2026 BE
ONDERWERP Verhuurtekening - Huisnummer 53Q	GEWIJZIGD 02-04-2026 BD 11-05-2026 BD

PROJECTNUMMER 001791	TEKENINGNUMMER UO-853Q	FORMAAT A3 (420x297)	SCHAAL 1:50	STATUS DEFINITIEF
--------------------------------	----------------------------------	--------------------------------	-----------------------	------------------------------------