


Plattegrond

RENVOOI

	Aansluitpunt CAI/Data, bedraad	AK	Afzuigkap
	Aardmat	KP	Kookplaat
	Armatuur op wand met invoegpunt aan buitenzijde incl. armatuur afgemonteerd	VW	Vaatwasser
	Bel	CM	Combimagnetron
	Rookmelder	MV	Mechanische ventilatie
	Contactdoos 1-voudig met beschermingscontact	WP	Warmtepomp
	Contactdoos 2-voudig met beschermingscontact	WM	Wasmachine
	Contactdoos, perilex	KK	Koelkast
	Belddrukker RVS	KP	Kookplaat
	Schakelaar, 1-polig	HWA	Hemelwaterafvoer
	Schakelaar, serie-	VR	Ventilatierooster
	Wisselschakelaar	MK	Meterkast
	Lichtpunt op schakelaar		Entree woning met huisnummer
	Lichtpunt op bewegingssensor		
	Bediening mechanische ventilatie		
	Thermostaat		
	Verdeelinrichting		
	Vloerverwarming en koeling		

**Algemene Ruimte:**  
 - Per appartement is een oppervlakte van ca. 2,6 m² beschikbaar in de gezamenlijke berging.  
**Maatvoering in deze tekening is indicatief**

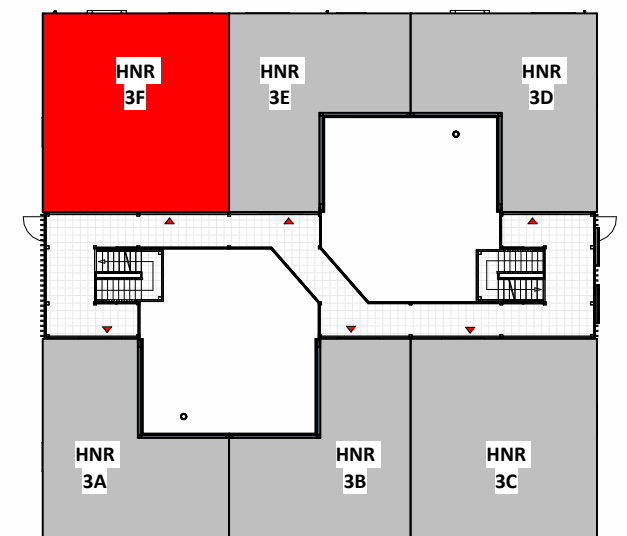

Positionering appartement - Eerste verdieping



**NB 18 flexwoningen Groenendaal te Ede**

OPDRACHTGEVER  
**Stichting Woonstede**  
 Telefoonweg 36  
 6712 GD, Ede

GETEKEND  
 25-02-2026 BE  
 GEWIJZIGD  
 14-04-2026 BD  
 11-05-2026 BD

ONDERWERP  
**Verhuurtekening - Huisnummer 3F**

PROJECTNUMMER  
**001790**

TEKENINGNUMMER  
**UO-803F**

FORMAAT  
 A3 (420x297)

SCHAAL  
 1:50

STATUS  
**DEFINITIEF**