


Plattegrond

RENOVOOI

	Aansluitpunt CAI/Data, bedraad		AK	Afzuigkap
	Aardmat		KP	Kookplaat
	Armatuur op wand met invoegpunt aan buitenzijde incl. armatuur afgemonteerd		VW	Vaatwasser
	Bel		CM	Combimagnetron
	Rookmelder		MV	Mechanische ventilatie
	Contactdoos 1-voudig met beschermingscontact		WP	Warmtepomp
	Contactdoos 2-voudig met beschermingscontact		WM	Wasmachine
	Contactdoos, perilex		KK	Koelkast
	Belddrukker RVS		KP	Kookplaat
	Schakelaar, 1-polig		HWA	Hemelwaterafvoer
	Schakelaar, serie-		VR	Ventilatiooster
	Wisselschakelaar		MK	Meterkast
	Lichtpunt op schakelaar			Entree woning met huisnummer
	Lichtpunt op bewegingssensor	HNR ..		
	Bediening mechanische ventilatie			
	Thermostaat			
	Verdeelinrichting			
	Vloerverwarming en koeling			

Algemene Ruimte:
- Per appartement is een oppervlakte van ca. 3,4 m² beschikbaar in de gezamenlijke berging.

Maatvoering in deze tekening is indicatief

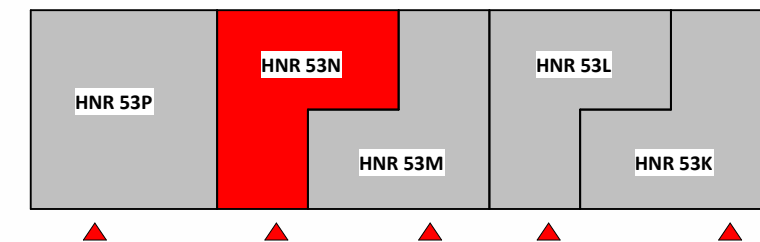

Positionering appartement - Tweede verdieping - Blok A



NB 23 woningen Soma te Ede

OPDRACHTGEVER
Stichting Woonstede
Telefoonweg 36
6712 GD Ede

GETEKEND
25-02-2026 BE

ONDERWERP
Verhuurtekening - Huisnummer 53N

GEWIJZIGD
07-05-2026 BD
11-05-2026 BD

PROJECTNUMMER
001791

TEKENINGNUMMER
UO-853N

FORMAAT
A3 (420x297)

SCHAAL
1:50

STATUS
DEFINITIEF