


Plattegrond

RENOVOOI

| | | | |
|--|---|--|------------------------------|
| | Aansluitpunt CAI/Data, bedraad | | Afzuigkap |
| | Aardmat | | Kookplaat |
| | Armatuur op wand met invoegpunt aan buitenzijde incl. armatuur afgemonteerd | | Vaatwasser |
| | Bel | | Combimagnetron |
| | Rookmelder | | Mechanische ventilatie |
| | Contactdoos 1-voudig met beschermingscontact | | Warmtepomp |
| | Contactdoos 2-voudig met beschermingscontact | | Wasmachine |
| | Contactdoos, perilex | | Koelkast |
| | Belddrukker RVS | | Kookplaat |
| | Schakelaar, 1-polig | | Hemelwaterafvoer |
| | Schakelaar, serie- | | Ventilatirooster |
| | Wisselschakelaar | | Meterkast |
| | Lichtpunt op schakelaar | | Entree woning met huisnummer |
| | Lichtpunt op bewegingssensor | | |
| | Bediening mechanische ventilatie | | |
| | Thermostaat | | |
| | Verdeelinrichting | | |
| | Vloerverwarming en koeling | | |

Algemene Ruimte:
 - Per appartement is een oppervlakte van ca. 2,6 m² beschikbaar in de gezamenlijke berging.
Maatvoering in deze tekening is indicatief

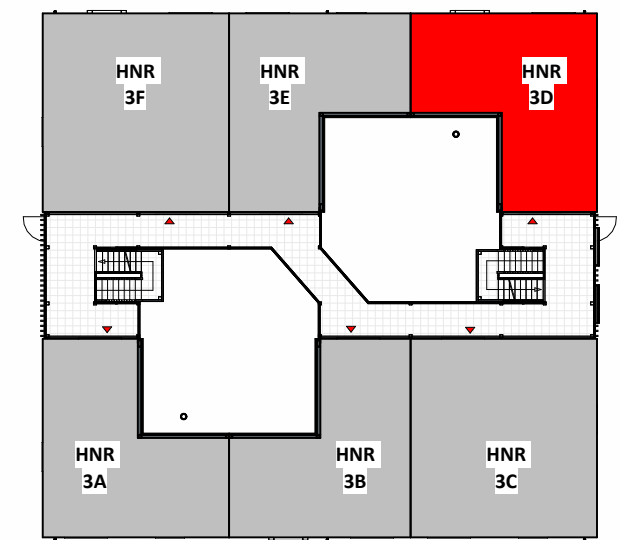

Positionering appartement - Eerste verdieping



NB 18 flexwoningen Groenendaal te Ede
 OPDRACHTGEVER: **Stichting Woonstede**
 Telefoonweg 36
 6712 GD, Ede
 ONDERWERP: **Verhuurtekening - Huisnummer 3D**
 GETEKEND: 25-02-2026 BE
 GEWIJZIGD: 14-04-2026 BD
 11-05-2026 BD
 TEKENINGNUMMER: **UO-803D**
 FORMAAT: A3 (420x297)
 SCHAAL: 1:50
 STATUS: **DEFINITIEF**

PROJECTNUMMER: **001790**