


Plattegrond

RENOVOOI

	Aansluitpunt CAI/Data, bedraad		AK	Afzuigkap
	Aardmat		KP	Kookplaat
	Armatuur op wand met invogpunt aan buitenzijde incl.armatuur afgemonteerd		VW	Vaatwasser
	Bel		CM	Combimagnetron
	Rookmelder		MV	Mechanische ventilatie
	Contactdoos 1-voudig met beschermingscontact		WP	Warmtepomp
	Contactdoos 2-voudig met beschermingscontact		WM	Wasmachine
	Contactdoos, perilex		KK	Koelkast
	Belddrukker RVS		KP	Kookplaat
	Schakelaar, 1-polig		HWA	Hemelwaterafvoer
	Schakelaar, serie-		VR	Ventilatiooster
	Wisselschakelaar		MK	Meterkast
	Lichtpunt op schakelaar		HNR ..	Entree woning met huisnummer
	Lichtpunt op bewegingssensor	Algemene Ruimte:		
	Bediening mechanische ventilatie	- Per appartement is een oppervlakte van ca. 5,4 m² beschikbaar in de gezamenlijke berging.		
	Thermostaat	Maatvoering in deze tekening is indicatief		
	Verdeelinrichting			
	Vloerverwarming en koeling			

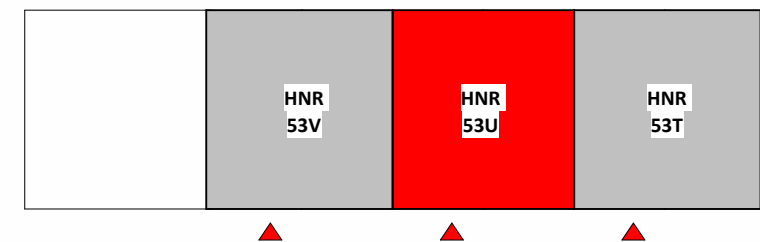

Positionering appartement - Eerste Verdieping - Blok B



NB 23 flexwoningen Somaterrein te Ede

OPDRACHTGEVER Stichting Woonstede Telefoonweg 36 6712 GD Ede	GETEKEND 26-02-2026 BE GEWIJZIGD 02-04-2026 BD 11-05-2026 BD
--	--

ONDERWERP
Verhuurtekening - Huisnummer 53U

PROJECTNUMMER 001791	TEKENINGNUMMER UO-853U	FORMAAT A3 (420x297)	SCHAAL 1:50	STATUS DEFINITIEF
--------------------------------	----------------------------------	--------------------------------	-----------------------	------------------------------------