



Overzicht Begane grond

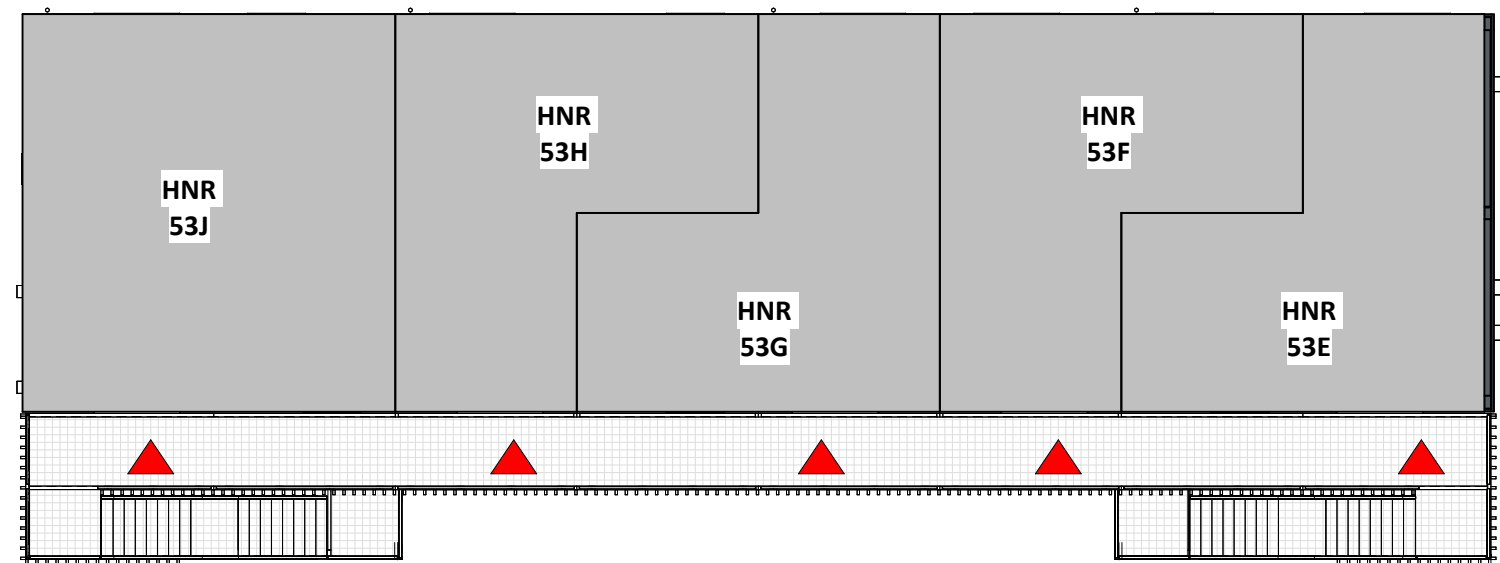

Overzicht Eerste verdieping

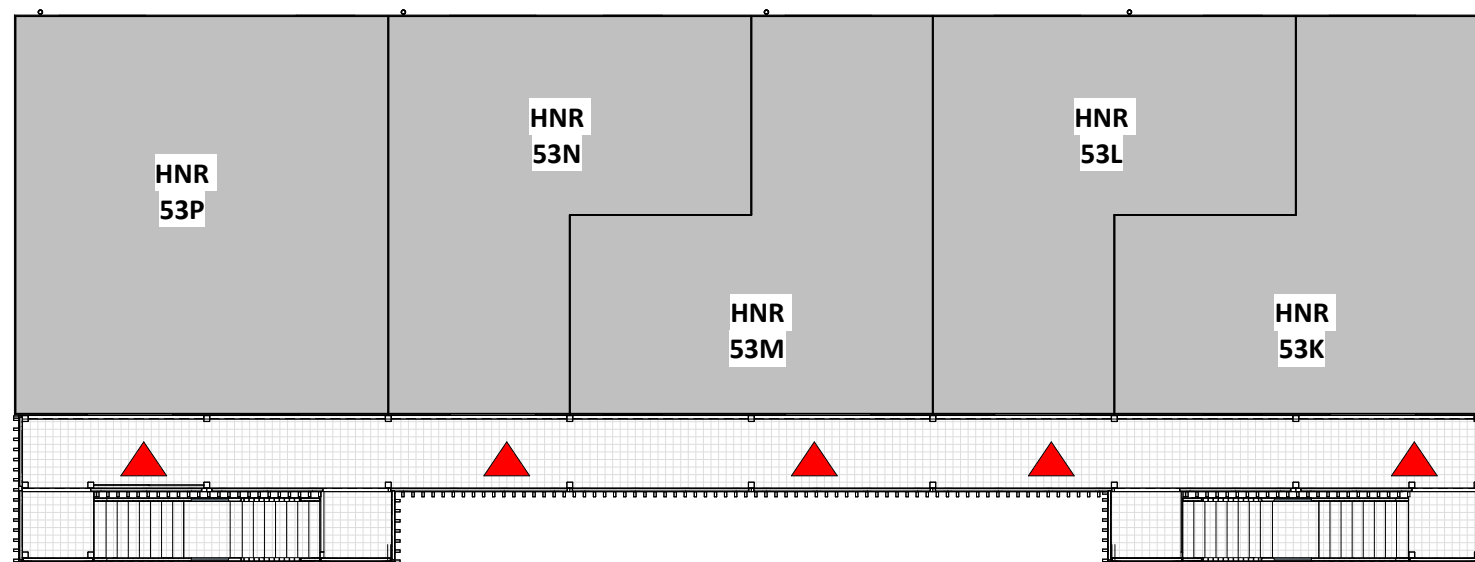

Overzicht Tweede verdieping

Maatvoering in deze tekening is indicatief



NB 23 woningen Soma te Ede

OPDRACHTGEVER
Stichting Woonstede
 Telefoonweg 36
 6712 GD Ede

GETEKEND
 25-02-2026 BE
 GEWIJZIGD
 07-05-2026 BD
 11-05-2026 BD

ONDERWERP
Overzichtstekening plattegronden - Blok A

PROJECTNUMMER
001791

TEKENINGNUMMER
UO-800A

FORMAAT
 A3 (420x297)

SCHAAL
 1:150

STATUS
DEFINITIEF