



Gevel VOOR (zuid)




Gevel RECHTS (oost)




Gevel ACHTER (noord)



Gevel LINKS (west)

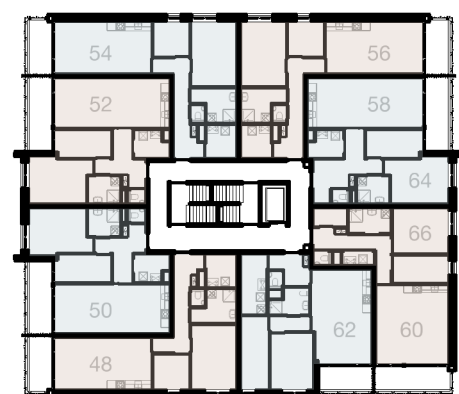


Plattegrond eerste verdieping

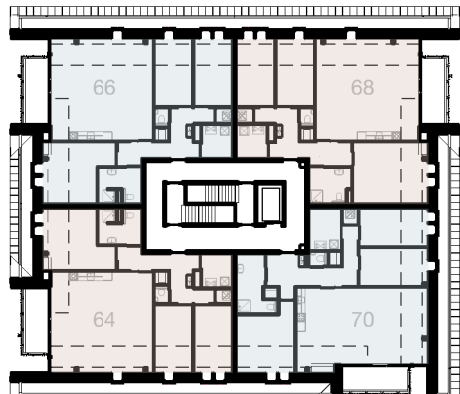


Plattegrond tweede verdieping



Plattegrond kelder

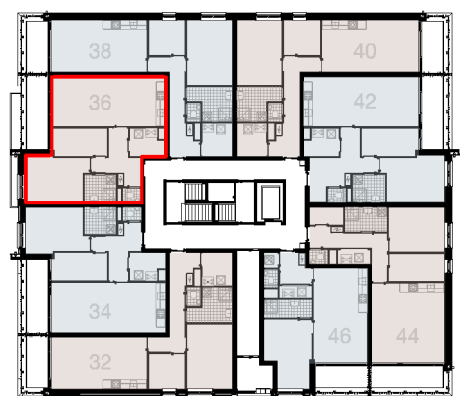

Plattegrond begane grond

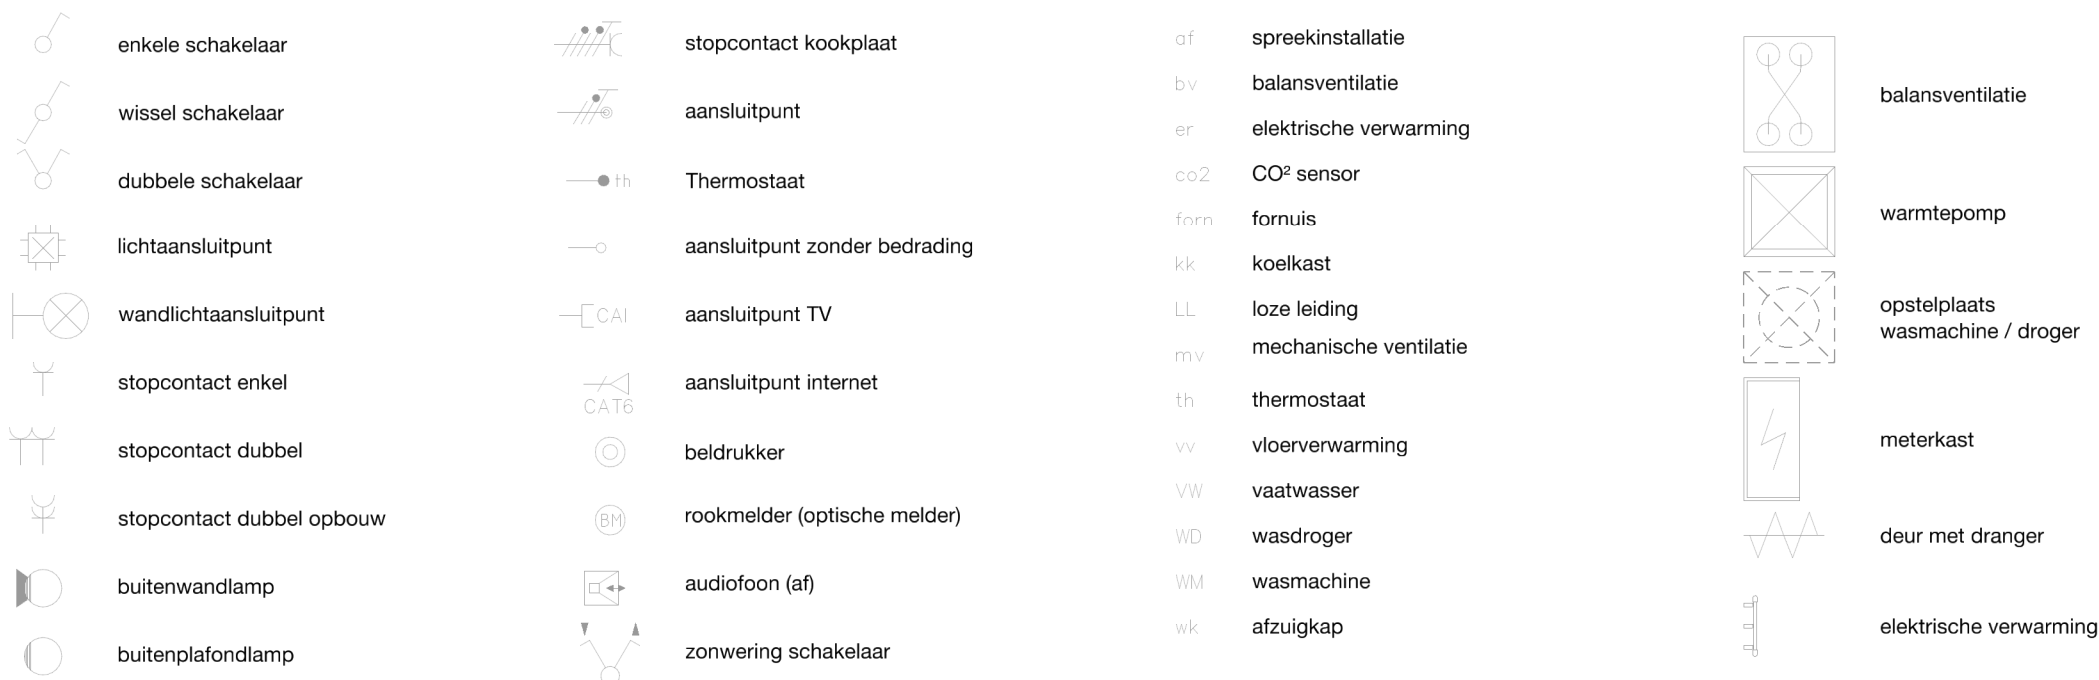

De woning wordt verwarmd door een warmtepomp die uit twee delen bestaat: Binnenunit (in de technische ruimte): Regelt de verwarming en het warme water. Buitenunit (op het dak): Haalt de energie uit de buitenlucht. Deze units werken samen voor een energiezuinig binnenklimaat.

Alle ruimten zijn voorzien van vloerverwarming, met uitzondering van het toilet, de meterkast, berging, installatieruimte en een eventuele wasmachineruimte.

Sportlaan 36 - Otterlo



Project: Weversteeg
Plaats: Otterlo
Fase: Verhuurtekeningen

Betreft: Sportlaan 36
Schaal: 1:50
Formaat: ISO A2
Datum: 27-05-2026

Bladnummer: 5