


Plattegrond

RENOVOOI

	Aansluitpunt CAI/Data, bedraad		AK	Afzuigkap
	Aardmat		KP	Kookplaat
	Armatuur op wand met invoegpunt aan buitenzijde incl.armatuur afgemonteerd		VW	Vaatwasser
	Bel		CM	Combimagnetron
	Rookmelder		MV	Mechanische ventilatie
	Contactdoos 1-voudig met beschermingscontact		WP	Warmtepomp
	Contactdoos 2-voudig met beschermingscontact		WM	Wasmachine
	Contactdoos, perilex		KK	Koelkast
	Beldrukker RVS		KP	Kookplaat
	Schakelaar, 1-polig		HWA	Hemelwaterafvoer
	Schakelaar, serie-		VR	Ventilatirooster
	Wisselschakelaar		MK	Meterkast
	Lichtpunt op schakelaar			HNR ..
	Lichtpunt op bewegingssensor			
	Bediening mechanische ventilatie			
	Thermostaat			
	Verdeelinrichting			
	Vloerverwarming en koeling			

Algemene Ruimte:
 - Per appartement is een oppervlakte van ca. 2,6 m² beschikbaar in de gezamenlijke berging.
Maatvoering in deze tekening is indicatief

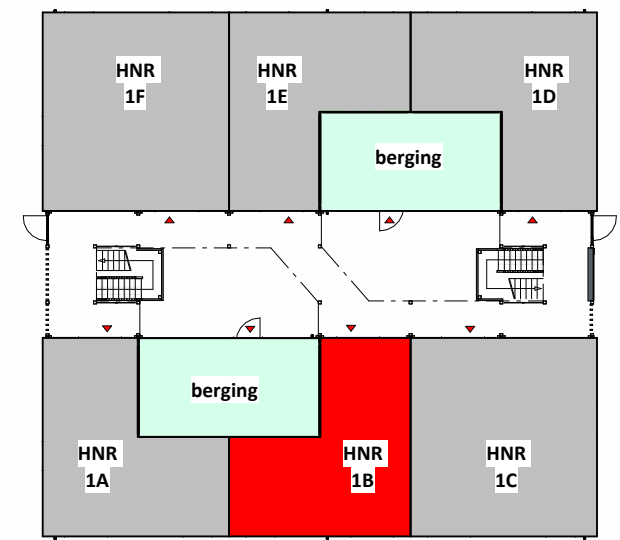

Positionering appartement - Begane grond



NB 18 flexwoningen Groenendaal te Ede
 OPDRACHTGEVER: **Stichting Woonstede** GETEKEND: 25-02-2026 BE
 Telefoonweg 36, 6712 GD, Ede GEWIJZIGD: 14-04-2026 BD
 11-05-2026 BD
 ONDERWERP: **Verhuurtekening - Huisnummer 1B**
 TEKENINGNUMMER: **UO-801B** FORMAAT: A3 (420x297) SCHAAL: 1:50 STATUS: **DEFINITIEF**

PROJECTNUMMER: **001790**