


Plattegrond

RENVOOI

	Aansluitpunt CAI/Data, bedraad	AK	Afzuigkap
	Aardmat	KP	Kookplaat
	Armatuur op wand met invoegpunt aan buitenzijde incl.armatuur afgemonteerd	VW	Vaatwasser
	Bel	CM	Combimagnetron
	Rookmelder	MV	Mechanische ventilatie
	Contactdoos 1-voudig met beschermingscontact	WP	Warmtepomp
	Contactdoos 2-voudig met beschermingscontact	WM	Wasmachine
	Contactdoos, perilex	KK	Koelkast
	Beldrukker RVS	KP	Kookplaat
	Schakelaar, 1-polig	HWA	Hemelwaterafvoer
	Schakelaar, serie-	VR	Ventilatioerooster
	Wisselschakelaar	MK	Meterkast
	Lichtpunt op schakelaar		Entree woning met huisnummer
	Lichtpunt op bewegingssensor	HNR ..	
	Bediening mechanische ventilatie		Algemene Ruimte:
	Thermostaat		- Per appartement is een oppervlakte van ca. 3,4 m² beschikbaar in de gezamenlijke berging.
	Verdeelinrichting		Maatvoering in deze tekening is indicatief
	Vloerverwarming en koeling		

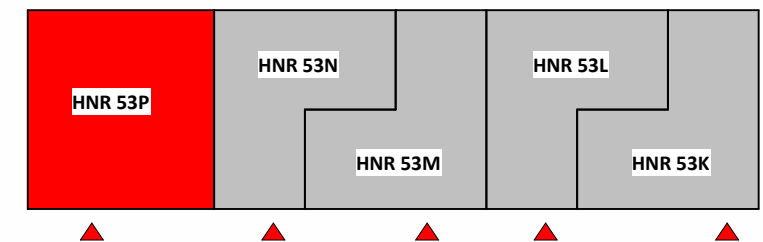

Positionering appartement - Tweede verdieping - Blok A



NB 23 woningen Soma te Ede

OPDRACHTGEVER
Stichting Woonstede
 Telefoonweg 36
 6712 GD Ede

GETEKEND
 25-02-2026 BE
 GEWIJZIGD
 07-05-2026 BD
 11-05-2026 BD

ONDERWERP
Verhuurtekening - Huisnummer 53P

PROJECTNUMMER
001791

TEKENINGNUMMER **UO-853P** FORMAAT A3 (420x297) SCHAAL 1:50 STATUS **DEFINITIEF**