


Plattegrond

HNR 53C

RENOVOOI

	Aansluitpunt CAI/Data, bedraad	AK	Afzuigkap
	Aardmat	KP	Kookplaat
	Armatuur op wand met invoegpunt aan buitenzijde incl.armatuur afgemonteerd	VW	Vaatwasser
	Bel	CM	Combimagnetron
	Rookmelder	MV	Mechanische ventilatie
	Contactdoos 1-voudig met beschermingscontact	WP	Warmtepomp
	Contactdoos 2-voudig met beschermingscontact	WM	Wasmachine
	Contactdoos, perilex	KK	Koelkast
	Beldrukker RVS	KP	Kookplaat
	Schakelaar, 1-polig	HWA	Hemelwaterafvoer
	Schakelaar, serie-	VR	Ventilatirooster
	Wisselschakelaar	MK	Meterkast
	Lichtpunt op schakelaar		Entree woning met huisnummer
	Lichtpunt op bewegingssensor	HNR ..	
	Bediening mechanische ventilatie		Algemene Ruimte: - Per appartement is een oppervlakte van ca. 3,4 m² beschikbaar in de gezamenlijke berging.
	Thermostaat		Maatvoering in deze tekening is indicatief
	Verdeelinrichting		
	Vloerverwarming en koeling		

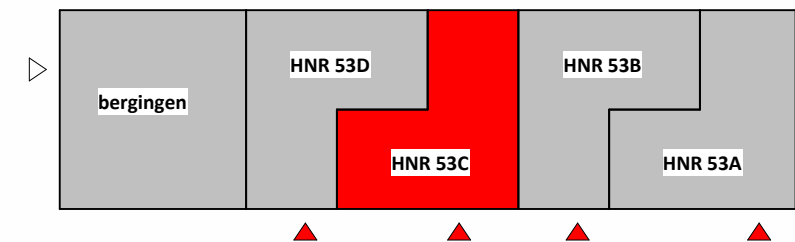

Positionering appartement - Begane grond - Blok A



NB 23 woningen Soma te Ede

OPDRACHTGEVER
Stichting Woonstede
Telefoonweg 36
6712 GD Ede

GETEKEND
25-02-2026 BE
GEWIJZIGD
07-05-2026 BD
11-05-2026 BD

ONDERWERP
Verhuurtekening - Huisnummer 53C

PROJECTNUMMER
001791

TEKENINGNUMMER UO-853C
FORMAAT A3 (420x297)
SCHAAL 1:50
STATUS **DEFINITIEF**