




Plattegrond

## RENOVOOI

	Aansluitpunt CAI/Data, bedraad	AK	Afzuigkap
	Aardmat	KP	Kookplaat
	Armatuur op wand met invoegpunt aan buitenzijde incl.armatuur afgemonteerd	VW	Vaatwasser
	Bel	CM	Combimagnetron
	Rookmelder	MV	Mechanische ventilatie
	Contactdoos 1-voudig met beschermingscontact	WP	Warmtepomp
	Contactdoos 2-voudig met beschermingscontact	WM	Wasmachine
	Contactdoos, perilex	KK	Koelkast
	Beldrukker RVS	KP	Kookplaat
	Schakelaar, 1-polig	HWA	Hemelwaterafvoer
	Schakelaar, serie-	VR	Ventilatioerooster
	Wisselschakelaar	MK	Meterkast
	Lichtpunt op schakelaar		Entree woning met huisnummer
	Lichtpunt op bewegingssensor	HNR ..	
	Bediening mechanische ventilatie		<b>Algemene Ruimte:</b>
	Thermostaat		- Per appartement is een oppervlakte van ca. 2,6 m² beschikbaar in de gezamenlijke berging.
	Verdeelinrichting		<b>Maatvoering in deze tekening is indicatief</b>
	Vloerverwarming en koeling		

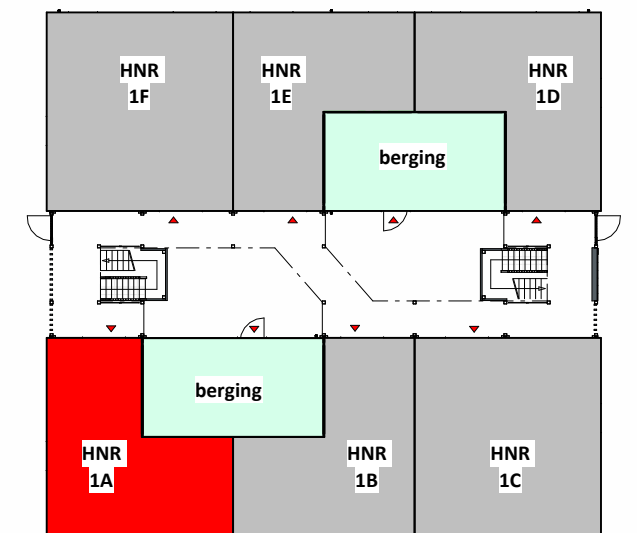

Positionering appartement - Begane grond



### NB 18 flexwoningen Groenendaal te Ede

OPDRACHTGEVER  
**Stichting Woonstede**  
 Telefoonweg 36  
 6712 GD, Ede

GETEKEND  
 25-02-2026 BE

ONDERWERP  
**Verhuurtekening - Huisnummer 1A**

GEWIJZIGD  
 14-04-2026 BD  
 11-05-2026 BD

PROJECTNUMMER  
**001790**

TEKENINGNUMMER  
**UO-801A**

FORMAAT  
 A3 (420x297)

SCHAAL  
 1:50

STATUS  
**DEFINITIEF**