


**Plattegrond**

**RENOVOOI**

	Aansluitpunt CAI/Data, bedraad	AK	Afzuigkap
	Aardmat	KP	Kookplaat
	Armatuur op wand met invoegpunt aan buitenzijde incl.armatuur afgemonteerd	VW	Vaatwasser
	Bel	CM	Combimagnetron
	Rookmelder	MV	Mechanische ventilatie
	Contactdoos 1-voudig met beschermingscontact	WP	Warmtepomp
	Contactdoos 2-voudig met beschermingscontact	WM	Wasmachine
	Contactdoos, perilex	KK	Koelkast
	Beldrukker RVS	KP	Kookplaat
	Schakelaar, 1-polig	HWA	Hemelwaterafvoer
	Schakelaar, serie-	VR	Ventilatirooster
	Wisselschakelaar	MK	Meterkast
	Lichtpunt op schakelaar		Entree woning met huisnummer
	Lichtpunt op bewegingssensor	<b>HNR ..</b>	
	Bediening mechanische ventilatie		<b>Algemene Ruimte:</b>
	Thermostaat		- Per appartement is een oppervlakte van ca. 3,4 m² beschikbaar in de gezamenlijke berging.
	Verdeelinrichting		<b>Maatvoering in deze tekening is indicatief</b>
	Vloerverwarming en koeling		

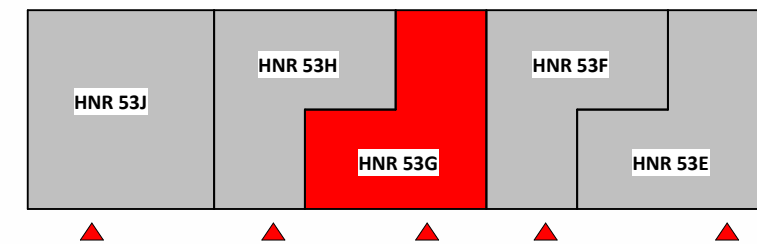

**Positionering appartement - Eerste verdieping - Blok A**



**NB 23 woningen Soma te Ede**

**OPDRACHTGEVER**  
**Stichting Woonstede**  
 Telefoonweg 36  
 6712 GD Ede

**GETEKEND**  
 25-02-2026 BE

**ONDERWERP**  
**Verhuurtekening - Huisnummer 53G**

**GEWIJZIGD**  
 07-05-2026 BD  
 11-05-2026 BD

**PROJECTNUMMER**  
**001791**

**TEKENINGNUMMER** **UO-853G**    **FORMAAT** A3 (420x297)    **SCHAAL** 1:50    **STATUS** **DEFINITIEF**