



Binnengevel V

1 : 150

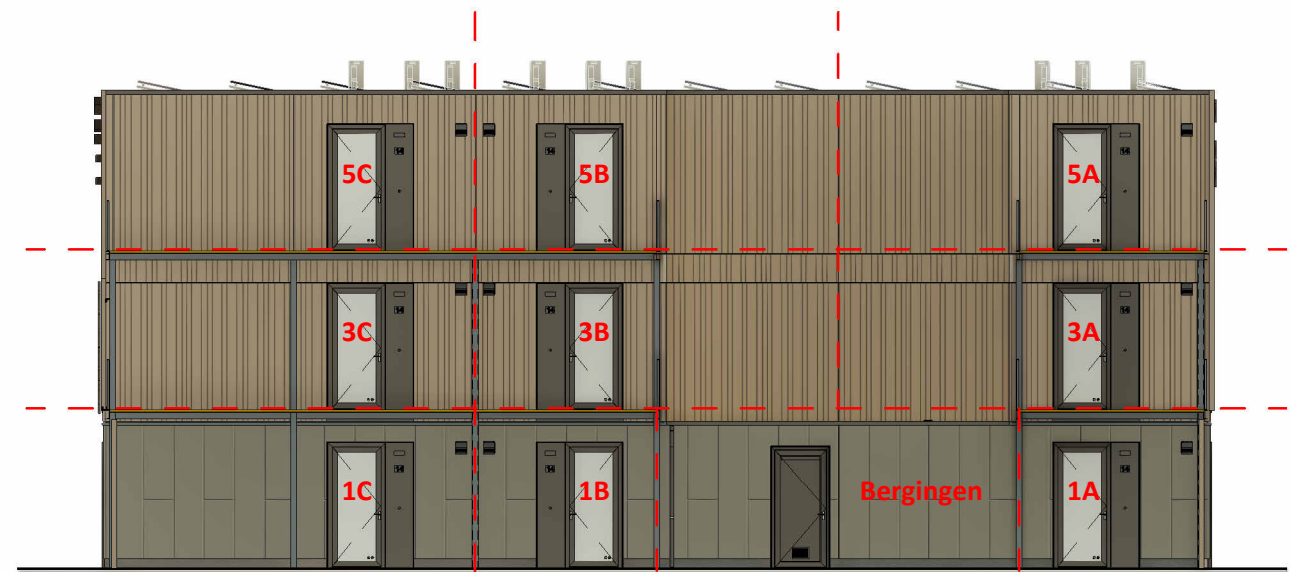


Binnengevel A

1 : 150

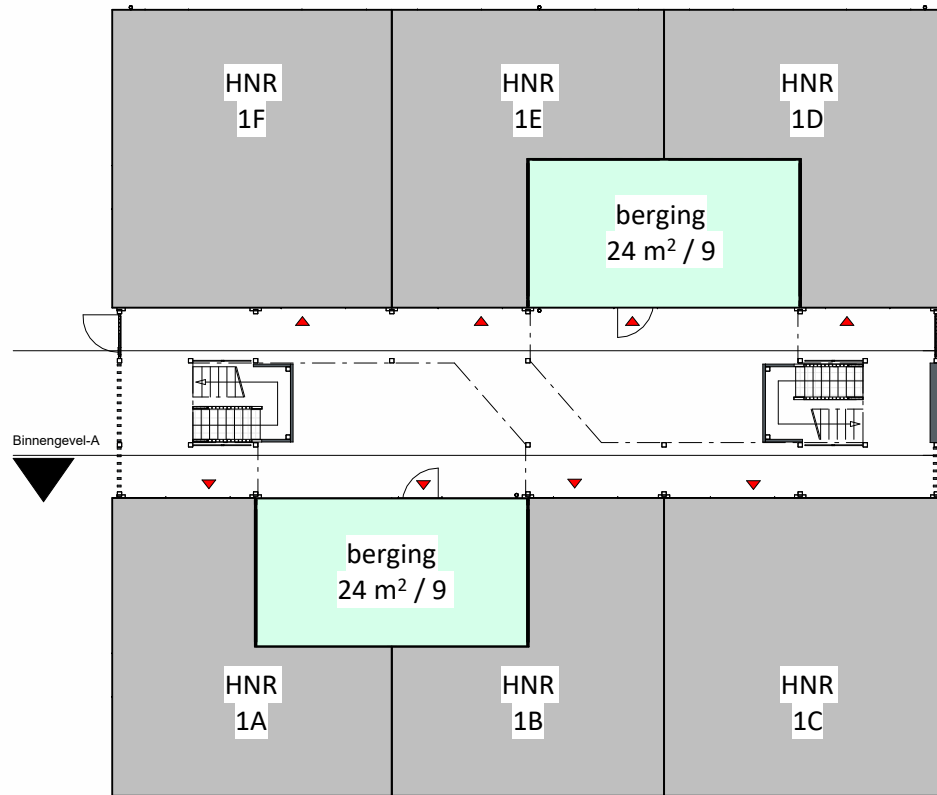


Begane grond

1 : 200

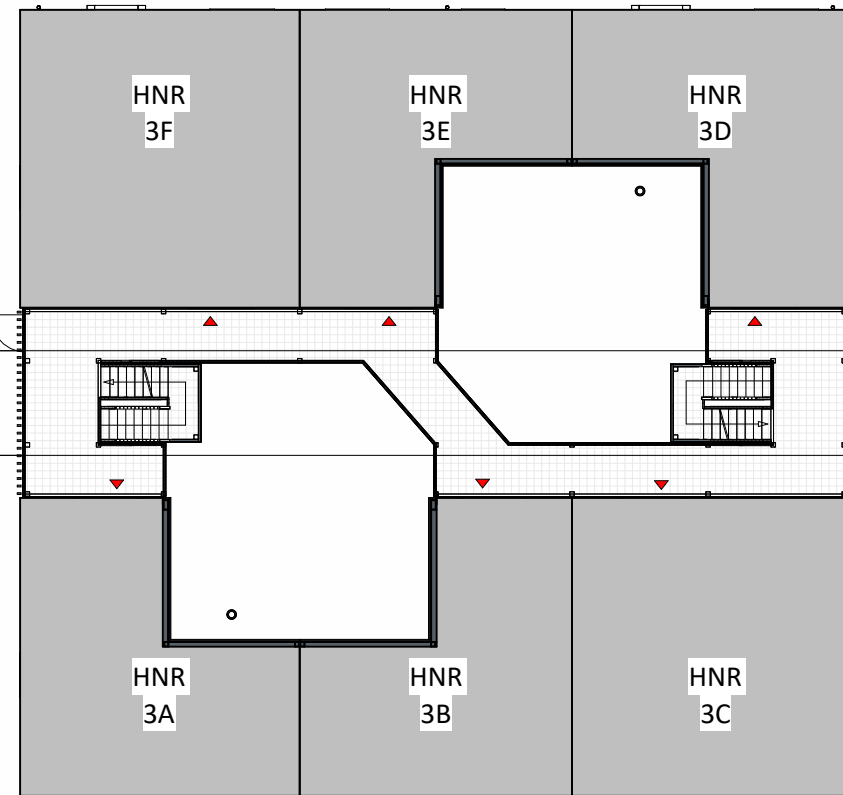

Eerste verdieping

1 : 200

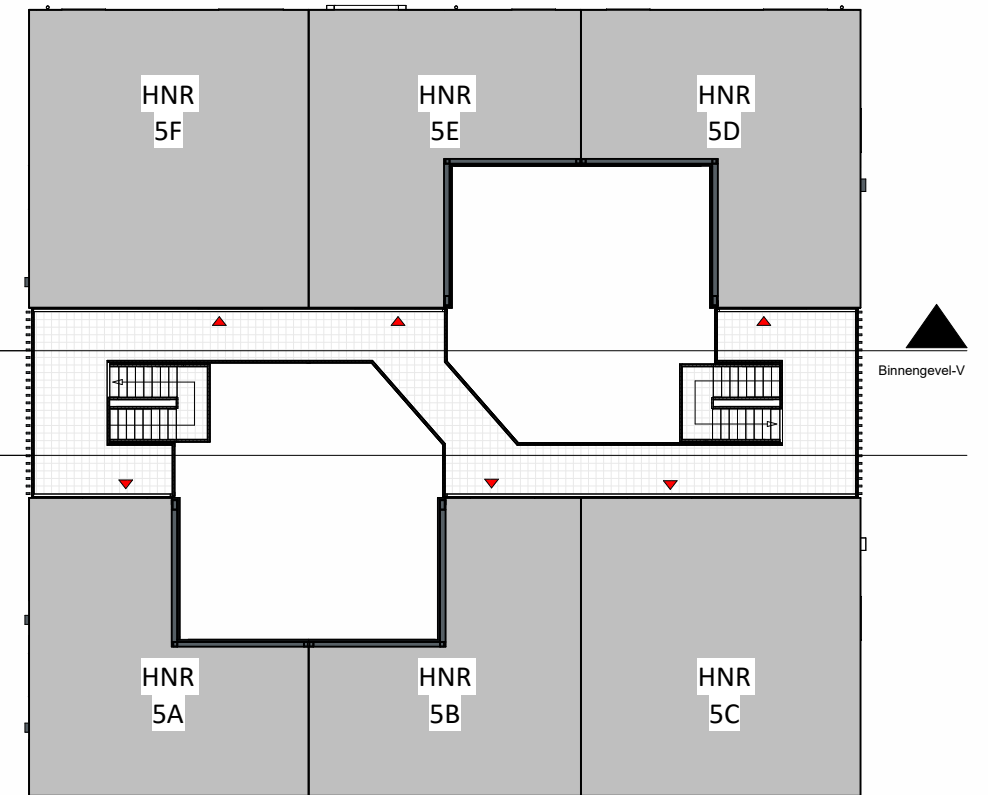

Overzicht Tweede verdieping

1 : 200



NB 18 flexwoningen Groenendaal te Ede

OPDRACHTGEVER
Stichting Woonstede
 Telefoonweg 36
 6712 GD, Ede

GETEKEND
 25-02-2026 BE

GEWIJZIGD
 14-04-2026 BD
 11-05-2026 BD

ONDERWERP
Overzichtstekening plattengronden

PROJECTNUMMER
001790

TEKENINGNUMMER
UO-800A

FORMAAT
 A3 (420x297)

SCHAAL
 1:150 / 200

STATUS
DEFINITIEF

Maatvoering in deze tekening is indicatief

verhuurtekeningen zijn gebaseerd op Uitvoeringsgereed Ontwerp (UO) datum: 17-09-2025