




Voorgevel



Rechterzijgevel (noordgevel)



Achtergevel

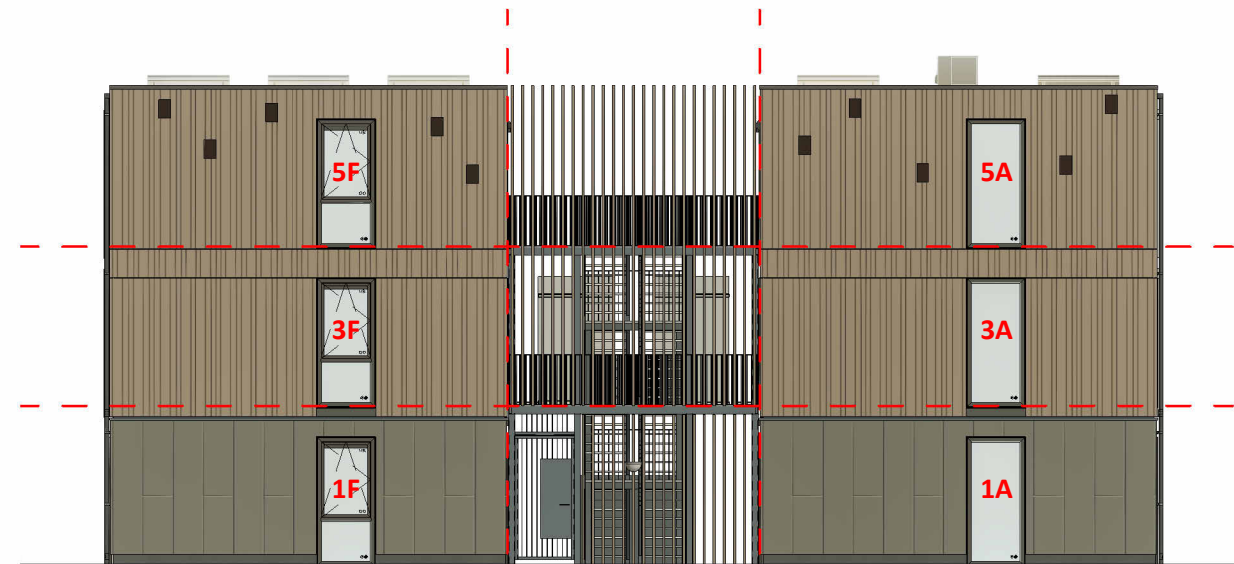

Linkerzijgevel (zuidgevel)

Maatvoering in deze tekening is indicatief
verhuurtekeningen zijn gebaseerd op Uitvoeringsgereed Ontwerp (UO) datum: 17-09-2025



NB 18 flexwoningen Groenendaal te Ede

OPDRACHTGEVER
Stichting Woonstede
Telefoonweg 36
6712 GD, Ede

GETEKEND
25-02-2026 BE

GEWIJZIGD
14-04-2026 BD
11-05-2026 BD

ONDERWERP
Overzichtstekening gevels

PROJECTNUMMER
001790

TEKENINGNUMMER
UO-800B

FORMAAT
A3 (420x297)

SCHAAL
1:150

STATUS
DEFINITIEF