




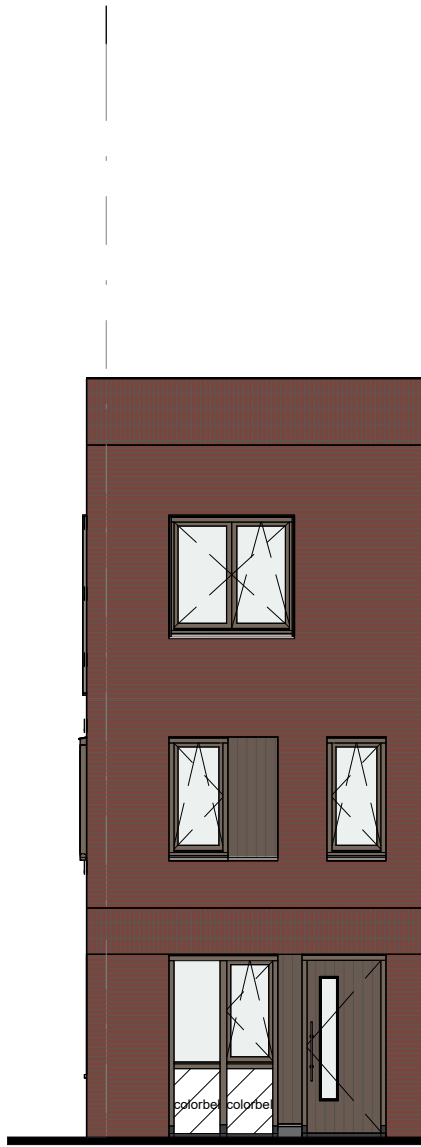


VOORGEVEL  
1:100

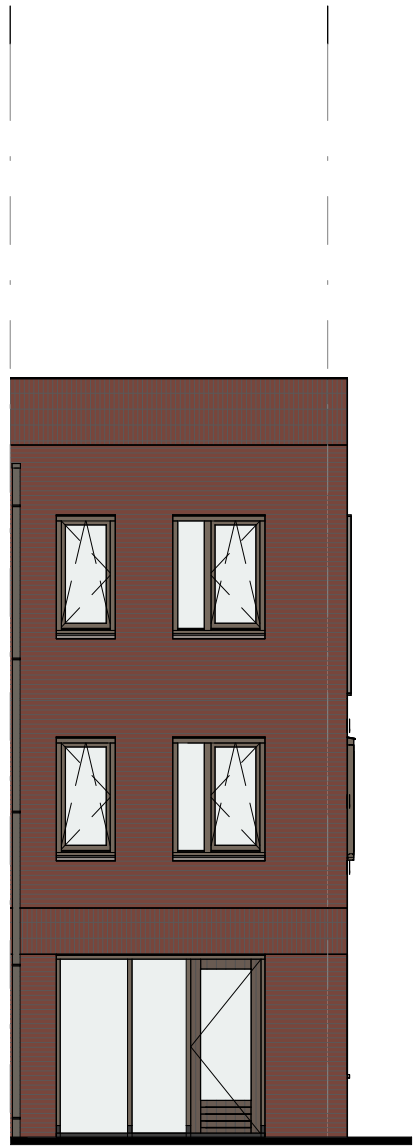


ACHTERGEVEL  
1:100

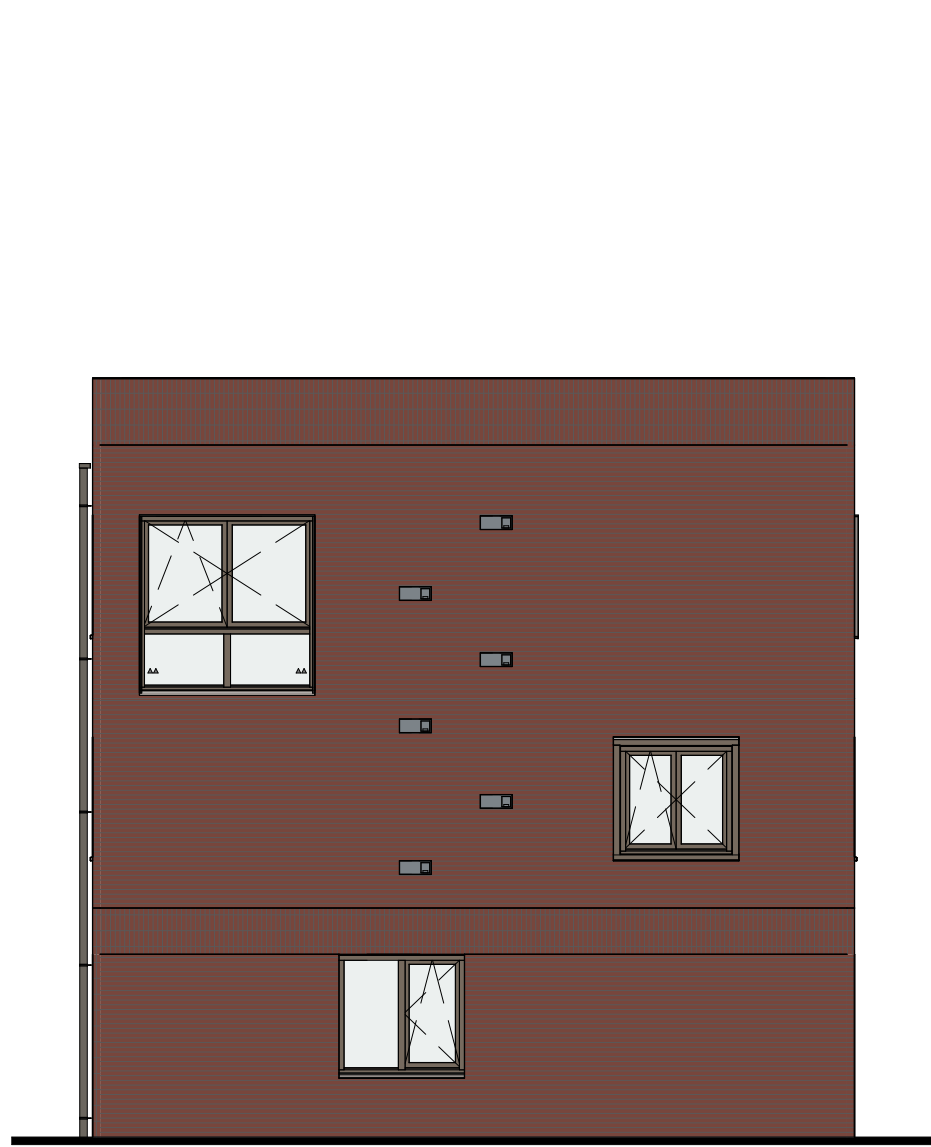


ZIJGEVEL  
1:100

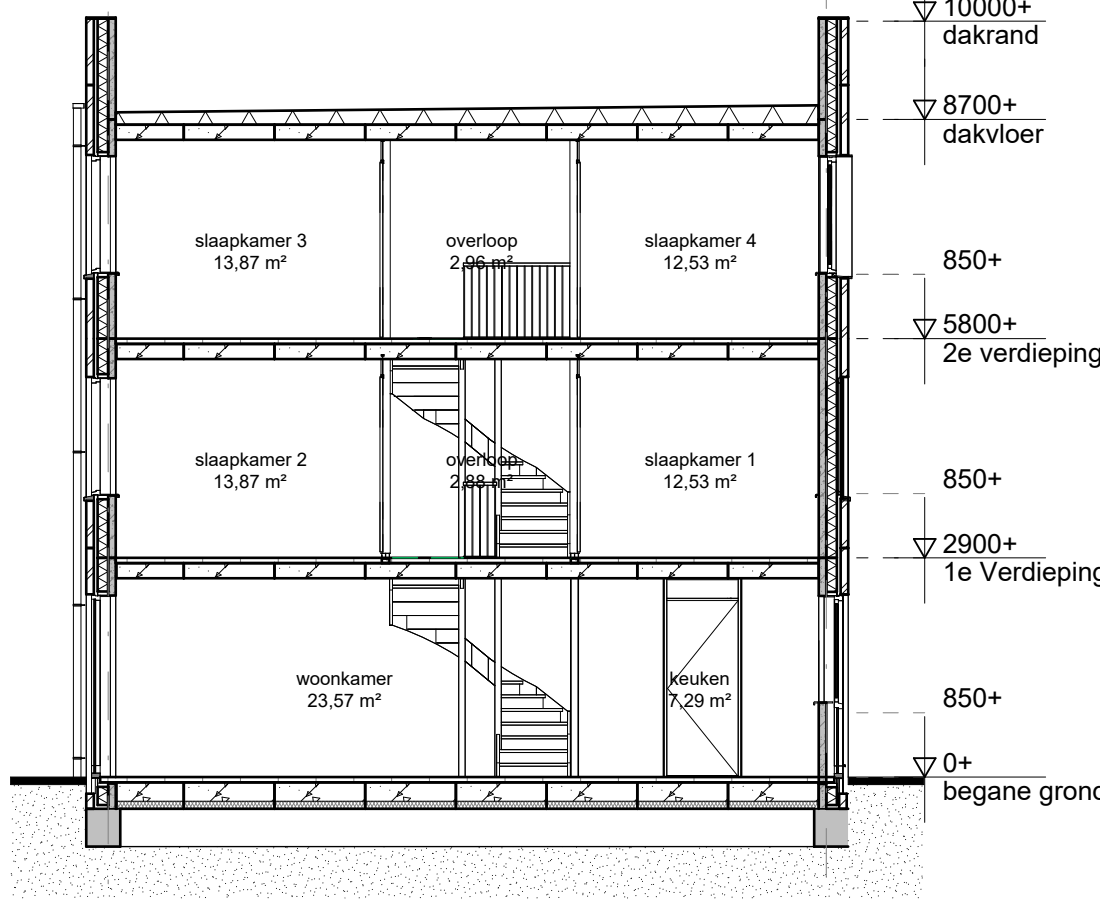

DOORSNEDE  
1:100

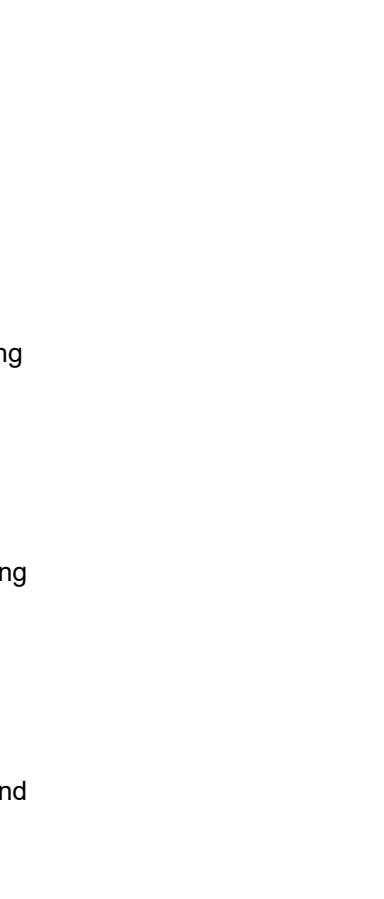


BERGING  
1:50

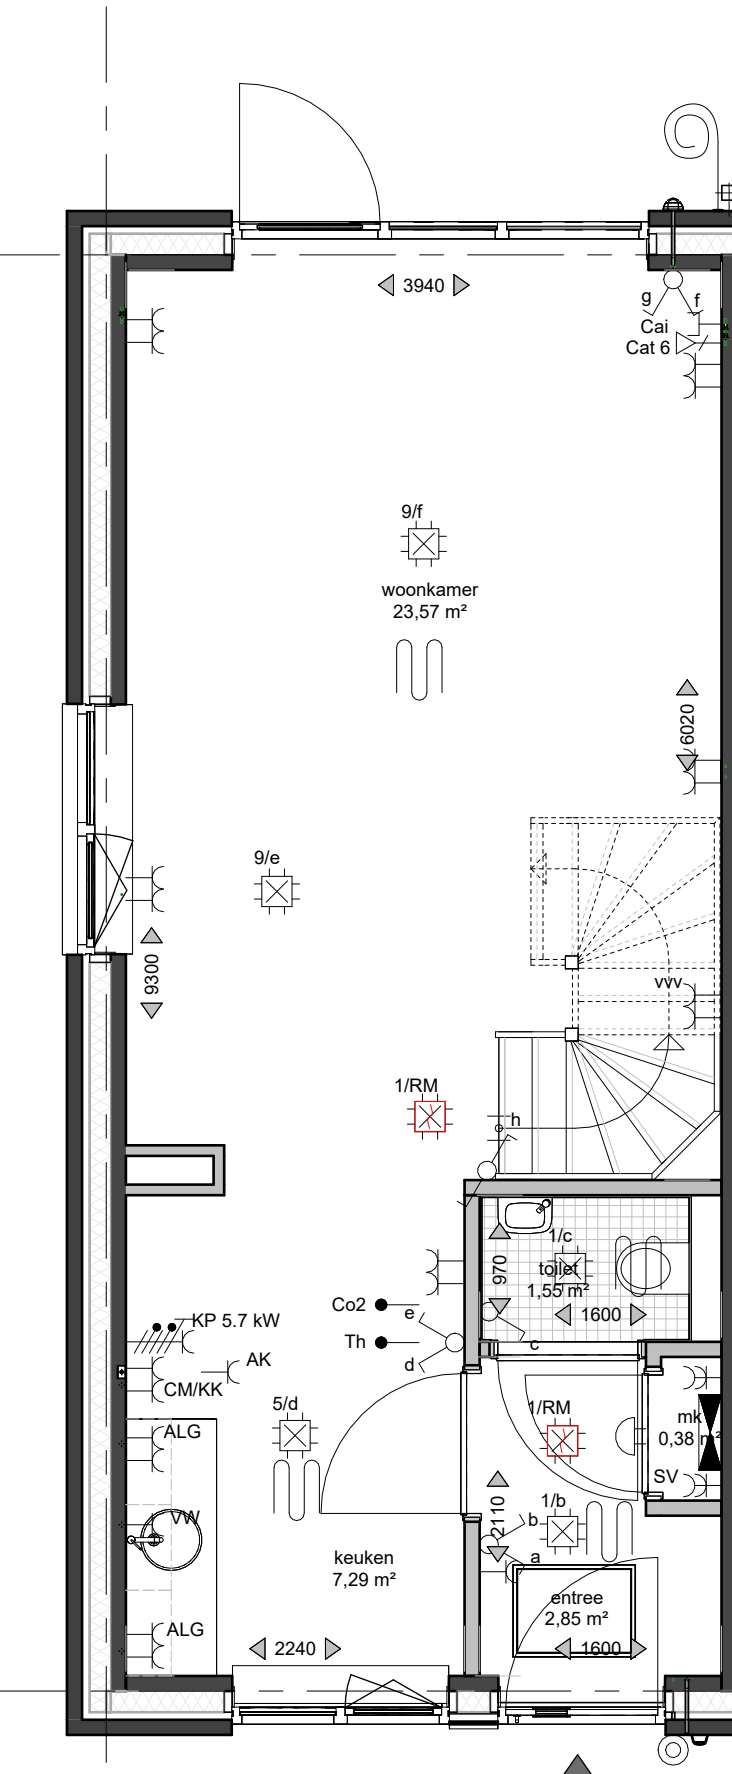


BEGANE GROND  
1:50

4200

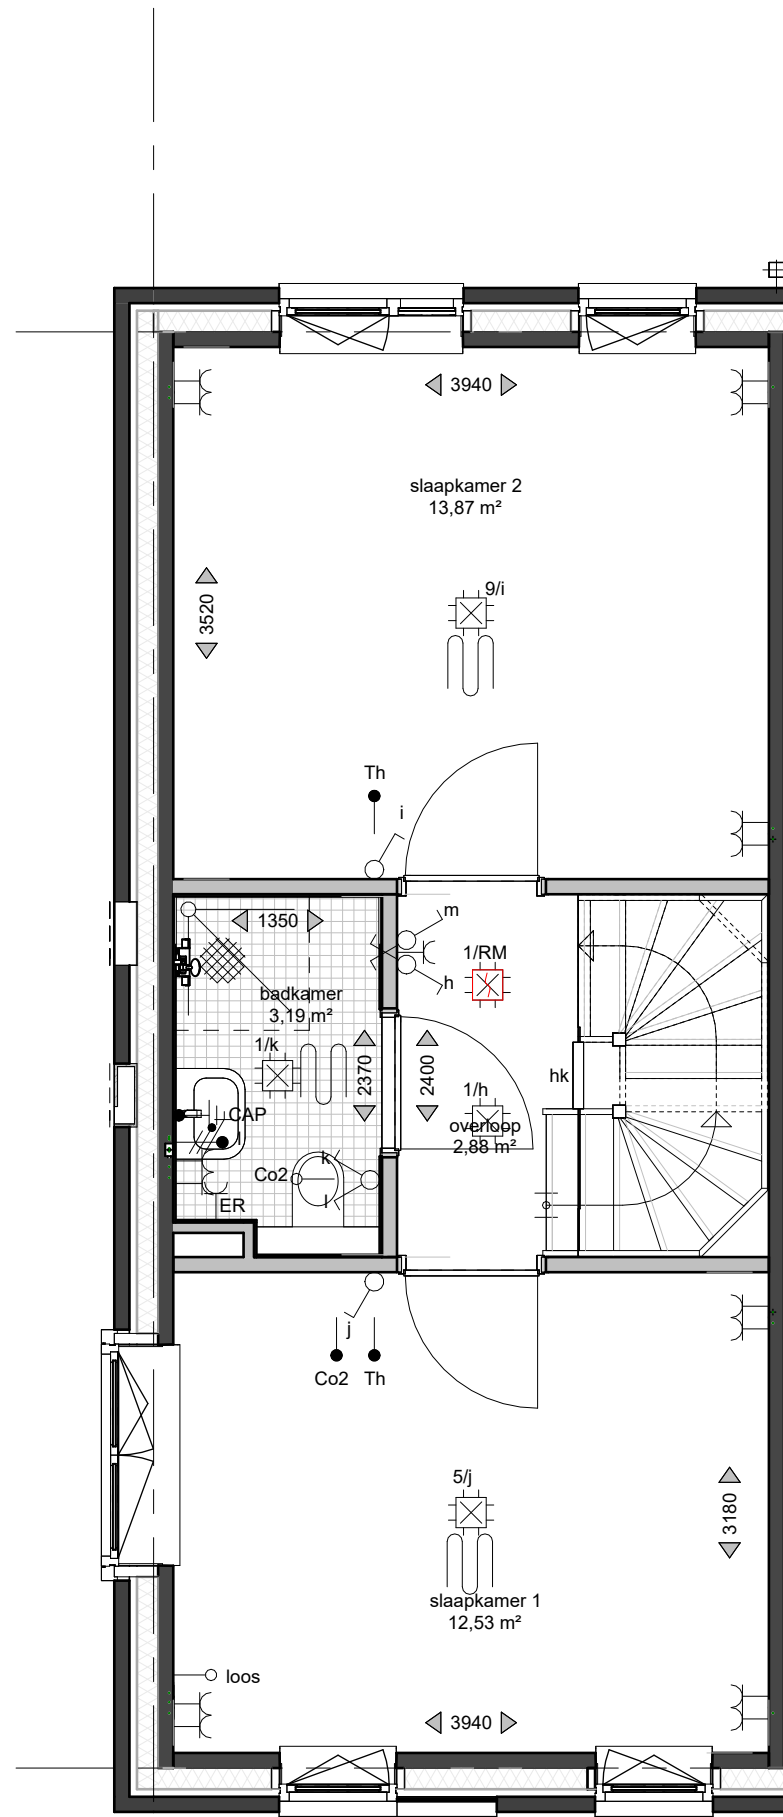

1e VERDIEPING  
1:50

4200

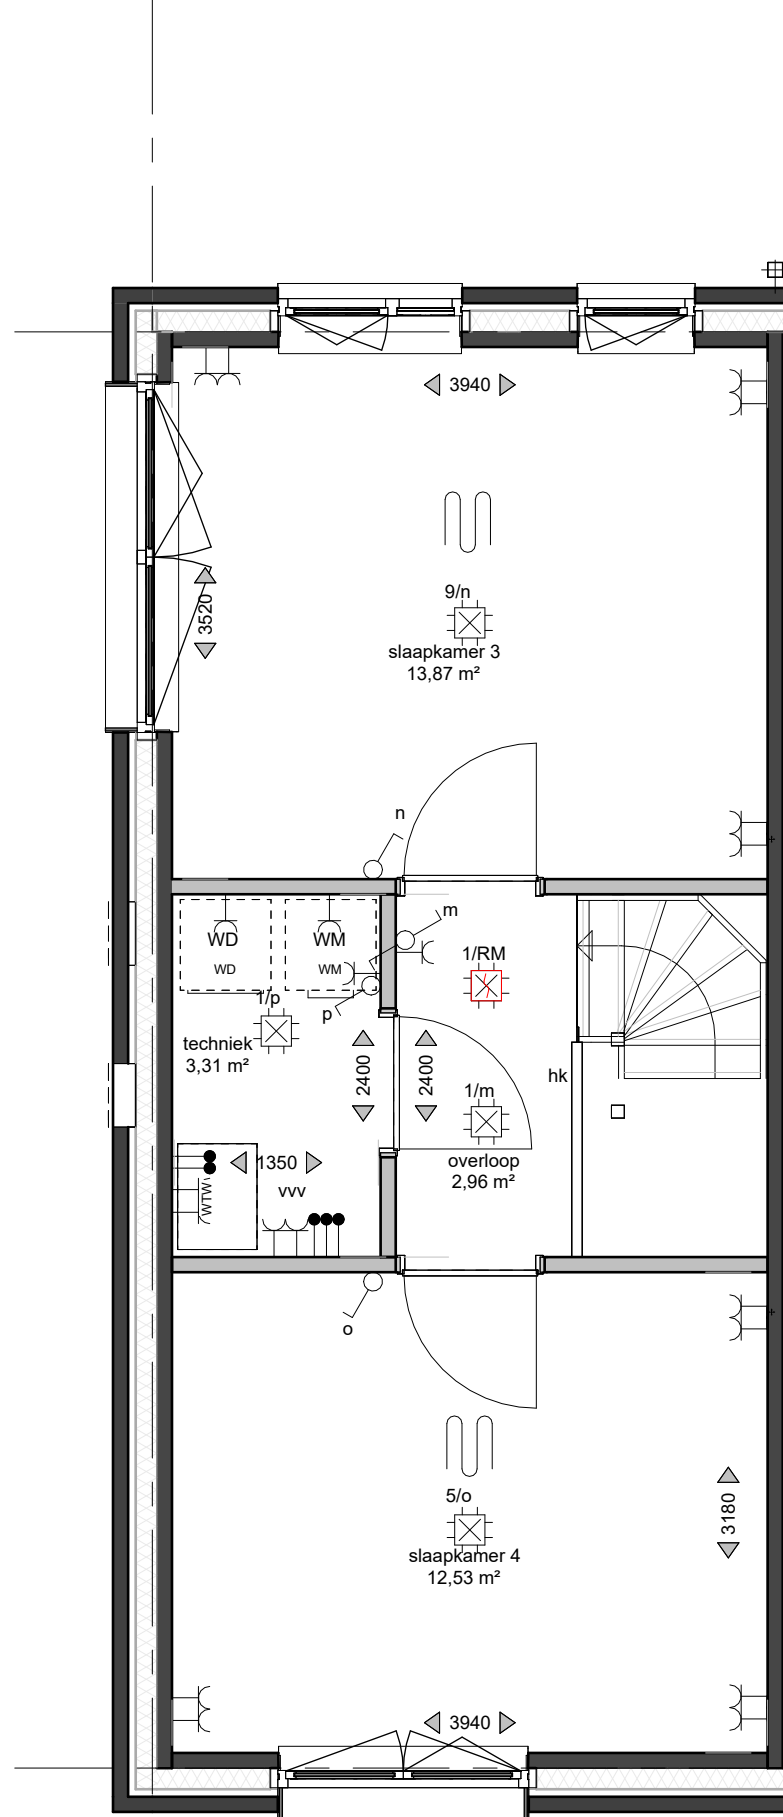

2e VERDIEPING  
1:50

4200

## ELEKTRA

| Hoogte       | Symbol | Omschrijving                                                 |
|--------------|--------|--------------------------------------------------------------|
| 1500+        |        | verdelbord                                                   |
| 1800+        |        | Aansluitpunt 1 fase, nul en beschermingscontact              |
| Zie tekening |        | Aansluitpunt 3 fasen nul en beschermingscontact, geschakeld  |
| 300+         |        | Aansluitpunt data                                            |
| 600+         |        | Aansluitpunt data 2-voudig                                   |
| 300+         |        | Aansluitpunt data bedraad                                    |
| 300+         |        | Aansluitpunt data niet bedraad                               |
| 300+         |        | Aansluitpunt monitor bedraad                                 |
| Vloer        |        | Aardmat                                                      |
| 2500+        |        | Bel                                                          |
| 650+         |        | Centraal aardpunt                                            |
| plafond      |        | Centraaldoos met lichtpunt                                   |
| Zie tekening |        | Contactdoos 1-voudig met beschermingscontact                 |
| opbouw       |        | Contactdoos 2-voudig met beschermingscontact                 |
| 300+         |        | Contactdoos 2-voudig met beschermingscontact in 2 inbouwdoos |
| opbouw       |        | Contactdoos met wisselschakelaar                             |
| 300+         |        | Contactdoos voor telefoon                                    |
|              |        | Contactdoos, perilex                                         |
| 1200+        |        | Drukknop                                                     |
| opbouw       |        | Enkelpolige schakelaar met contactdoos                       |
| plafond      |        | Optische rookmelder                                          |
| 1050+        |        | Schakelaar, 1-polig                                          |
| 1050+        |        | Schakelaar, serie-                                           |
| 1050+        |        | Schakelaar, wissel-                                          |
| 1500+        |        | Thermostaatleiding, bedraad                                  |
| Zie tekening |        | Grondkabel                                                   |

## OVERIG

|  |                                                                |
|--|----------------------------------------------------------------|
|  | wastafel                                                       |
|  | fontein                                                        |
|  | verdiepte douchehoek                                           |
|  | wand- en vloertegels badkamer / toilet, afmeting ter indicatie |
|  | opstelplaats wasdroger                                         |
|  | opstelplaats wasmachine                                        |
|  | hemel water afvoer (hwa)                                       |
|  | entree                                                         |
|  | vloerluis                                                      |
|  | ventilatierooster                                              |
|  | inbouw nestkast gierzwaluw                                     |
|  | inbouw vleermuiskast                                           |
|  | spijlenhekwerk h=1000mm                                        |
|  | dicht paneel h=1000mm                                          |
|  | boilervat                                                      |
|  | vloerverwarming                                                |

## MATERIAAL

|  |                         |
|--|-------------------------|
|  | metselwerk              |
|  | binnenwand dragend      |
|  | isolatie                |
|  | binnenwand niet dragend |

**Disclaimer:** De op deze tekening aangegeven maten zijn circa maten en tussen de wanden en/of vloeren gemeten, waarbij geen rekening is gehouden met enige wandafwerking, spouwwerk, plinten, afmetingen, etc. In verband met nadere uitwerking van onderdelen kunnen er afwijkingen/ wijzigingen ontstaan ten opzichte van de nu vermelde gegevens. Deze geven geen aanleiding tot verkeering. Aan de op deze tekening aangegeven maten kunnen derhalve geen rechten worden ontleend. De op deze tekening aangegeven maatvoering is niet geschikt voor opdrachten aan derden door de koper(s). De posities van de aansluitingen en installatie onderdelen zijn indicatief op tekening weergegeven. De exacte aantallen en posities zullen na tekening in het werk door de installateurs worden bepaald en kunnen afwijken van deze tekening. Aan de genoemde artist impressions kunnen geen rechten worden ontleend, deze zijn indicatief. Het aantal zonnepanelen zoals getekend is een redelijk betrouwbare indicatie van het werkelijke aantal benodigde panelen. Het blijft echter een indicatie en het aantal is afhankelijk van de opgave van de installateur. Vloerverwarmingsverdelers en radiatoren zijn indicatief, definitieve posities en afmetingen volgen uit de transmissieberekening.



kavelopervlakte exclusief opervlakte woning en berging =92,5m²

## SITUATIE

1:1000



| PROJECT                           | OPDRACHTGEVER |
|-----------------------------------|---------------|
| Ede Kernhem Scherf                | OC Kernhem    |
| Uitvoeringsgereed Ontwerp         |               |
| Verhuurtekening Westeindplas nr39 |               |
| PROJECTLEIDER/ G.Kraayenbrink     |               |
| TEKENAAR/ L.Ooms                  |               |
| SCHAAL/ 1:50/1:100                |               |
| FORMAAT/ A1                       |               |
| STATUS/ Definitief                |               |
| DATUM/ 28-08-2026                 |               |
| PROJECTNR. 24012                  | GEWIJZIGD     |
| TEKENINGNR. VH-210                |               |