




Voorgevel

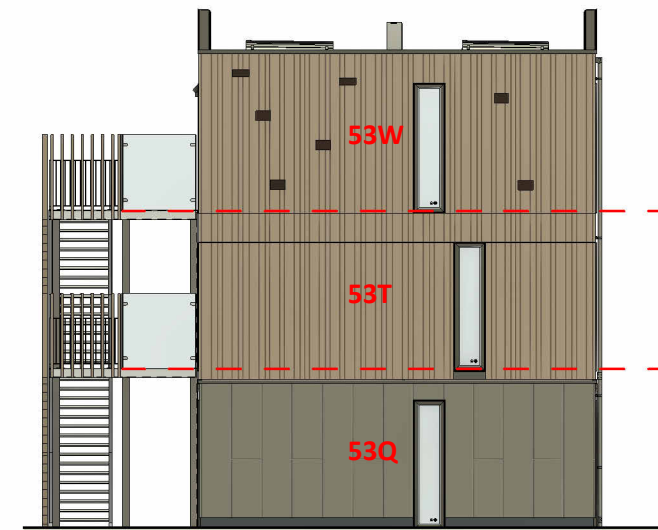

Rechterzijgevel

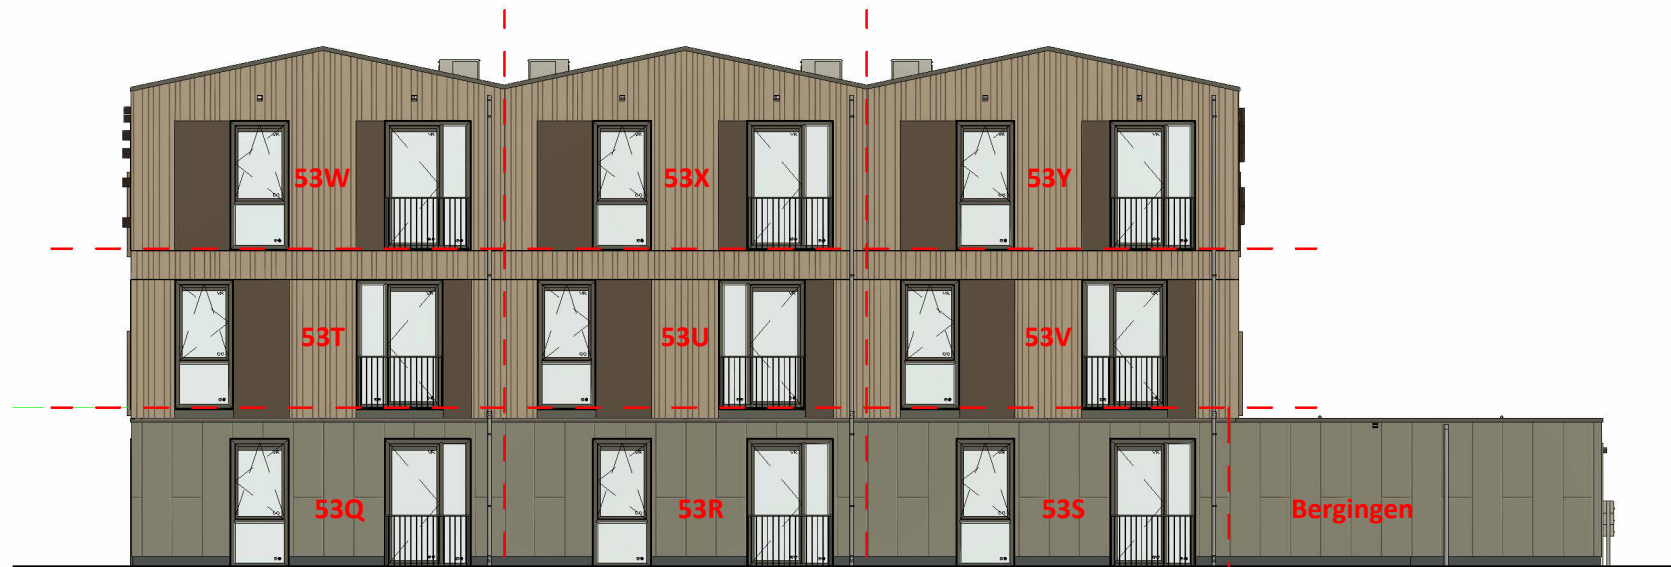

Achtergevel

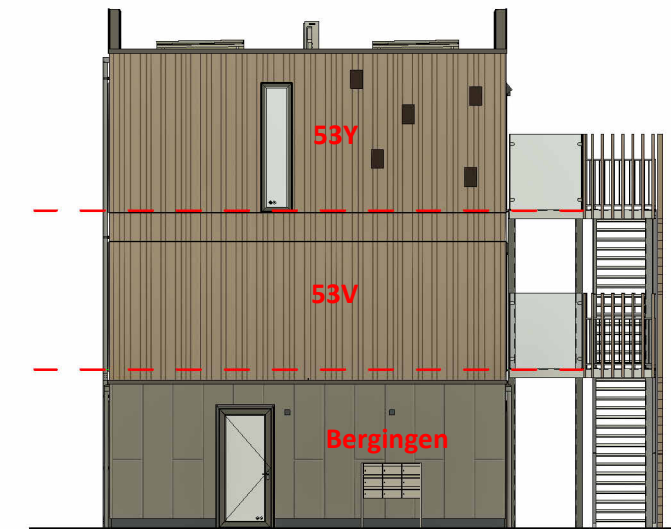

Linkergevel



NB 23 flexwoningen Somaterrein te Ede

OPDRACHTGEVER
Stichting Woonstede
 Telefoonweg 36
 6712 GD Ede

GETEKEND
 26-02-2026 BE

GEWIJZIGD
 02-04-2026 BD
 11-05-2026 BD

ONDERWERP
Overzichtstekening gevels - Blok B

PROJECTNUMMER
001791

TEKENINGNUMMER
UO-800B

FORMAAT
 A3 (420x297)

SCHAAL
 1:150

STATUS
DEFINITIEF