



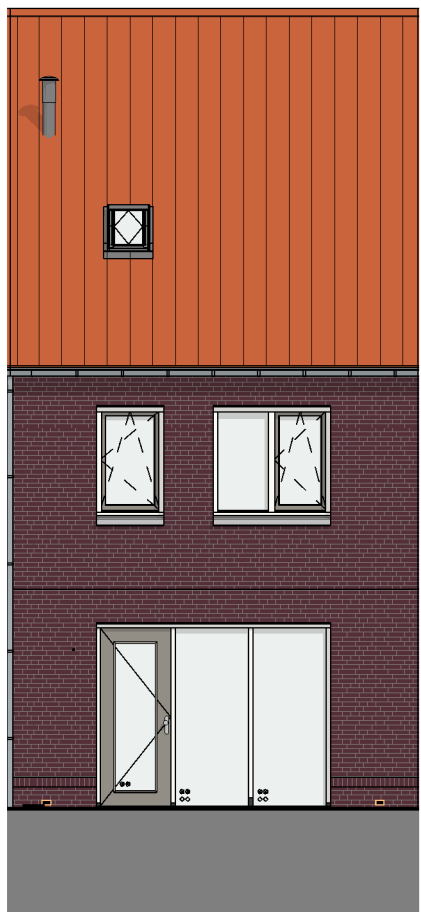


Voorgevel
Schaal: 1 : 100


Achtergevel
Schaal: 1 : 100

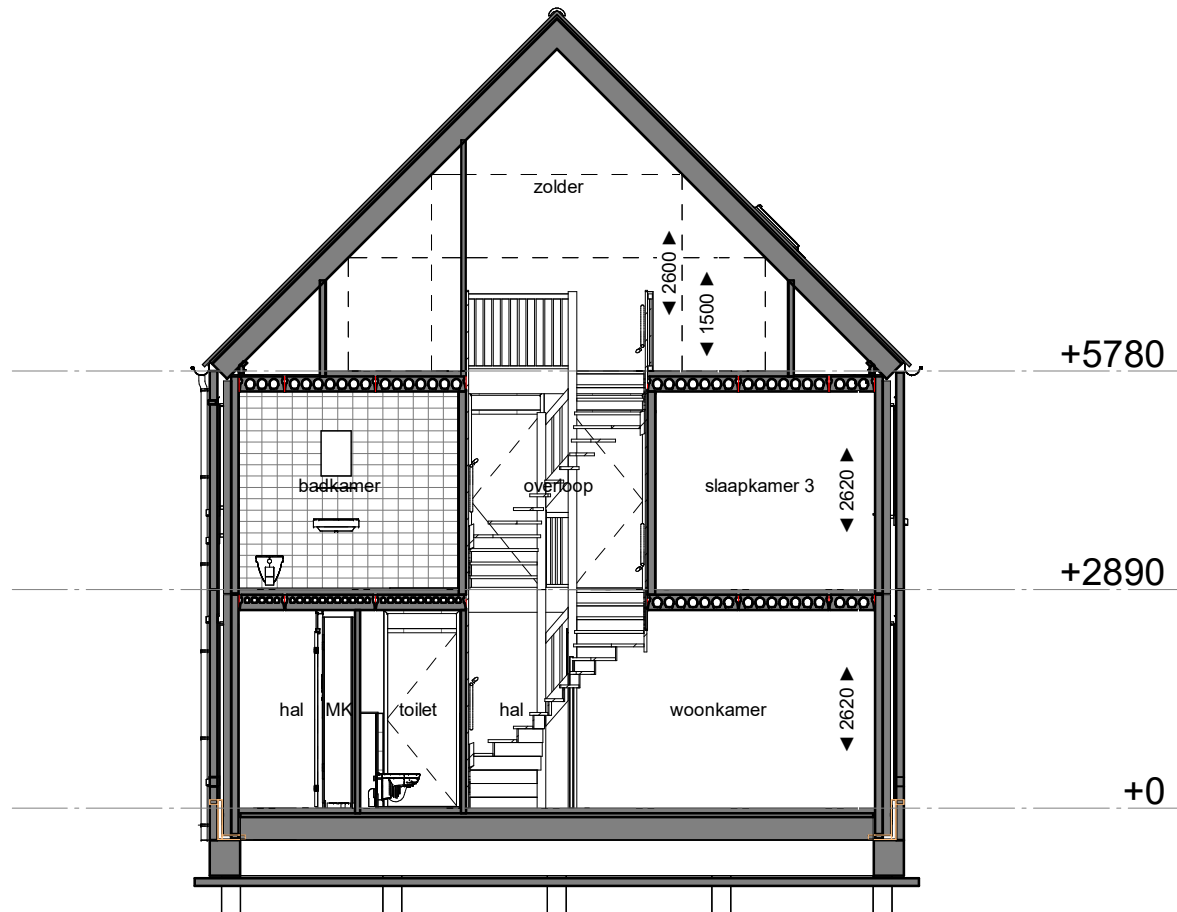


Doorsnede
Schaal: 1 : 100

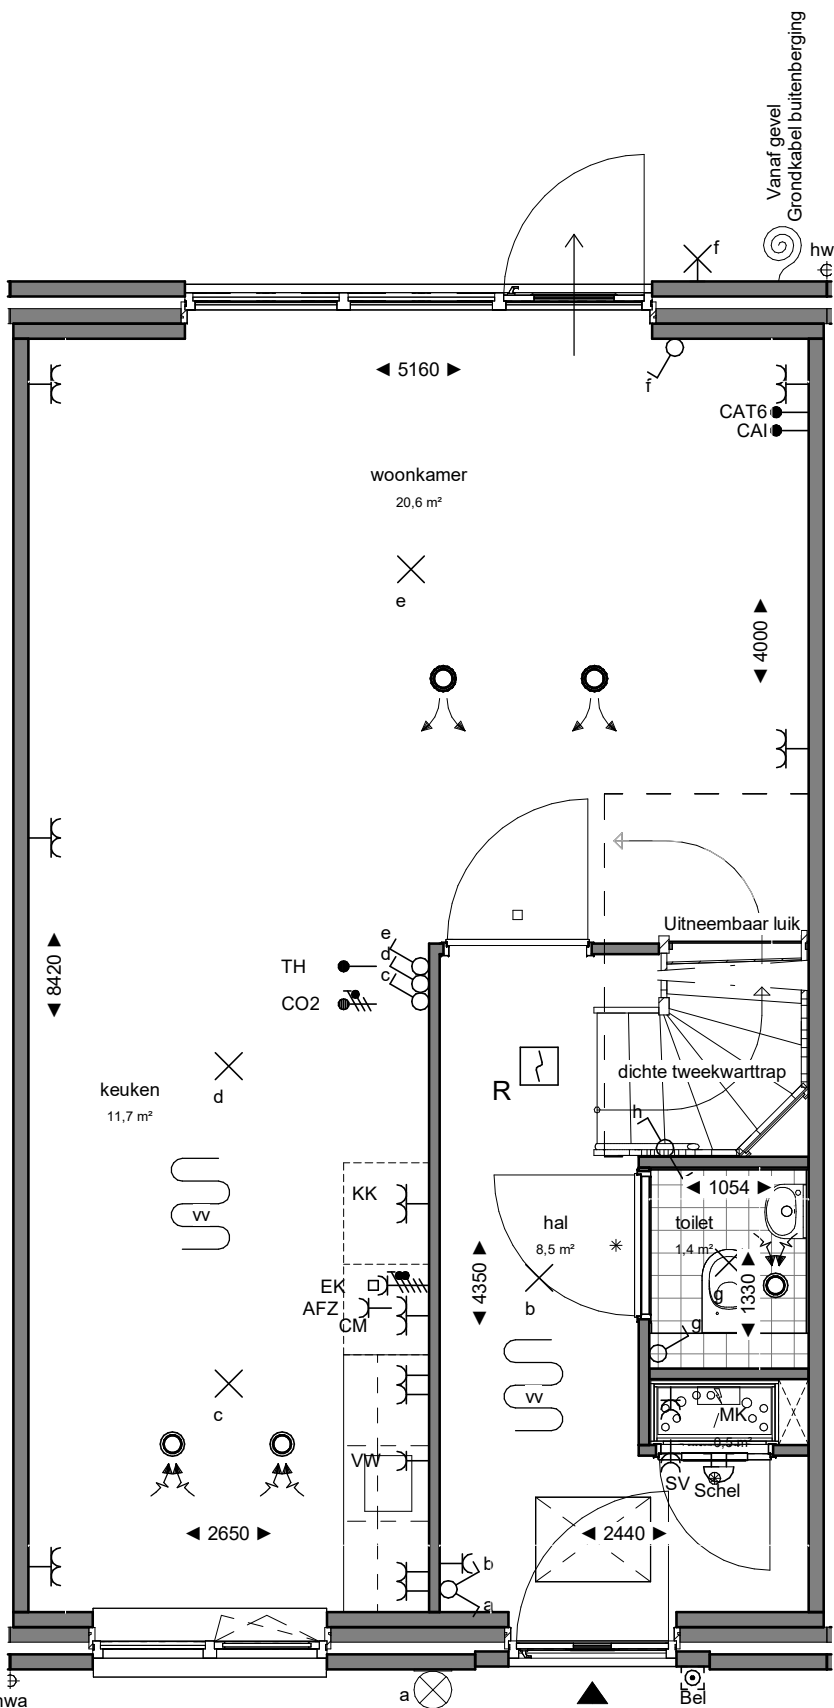

Begane grond
Schaal: 1 : 50

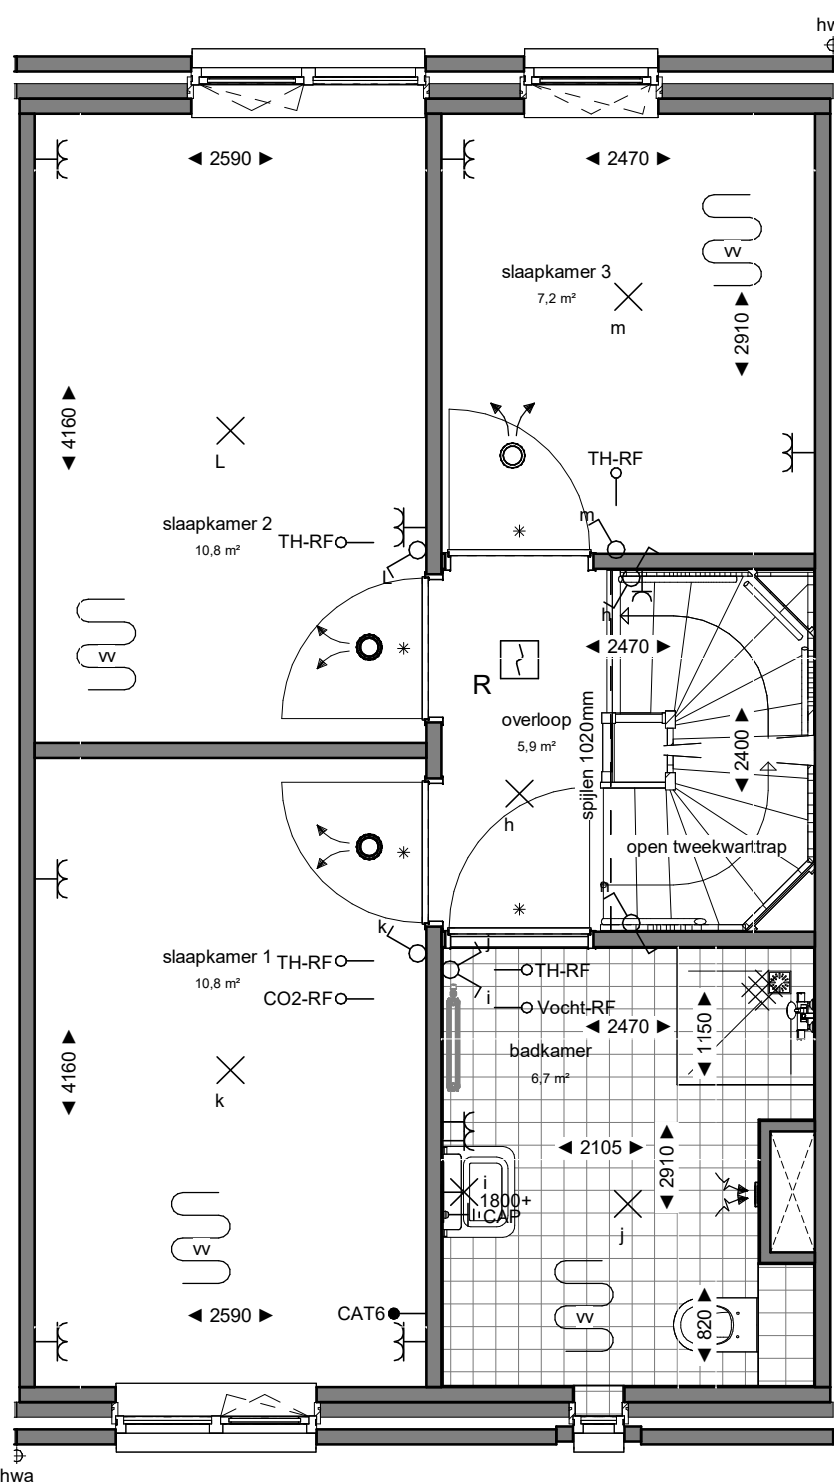

Eerste verdieping
Schaal: 1 : 50

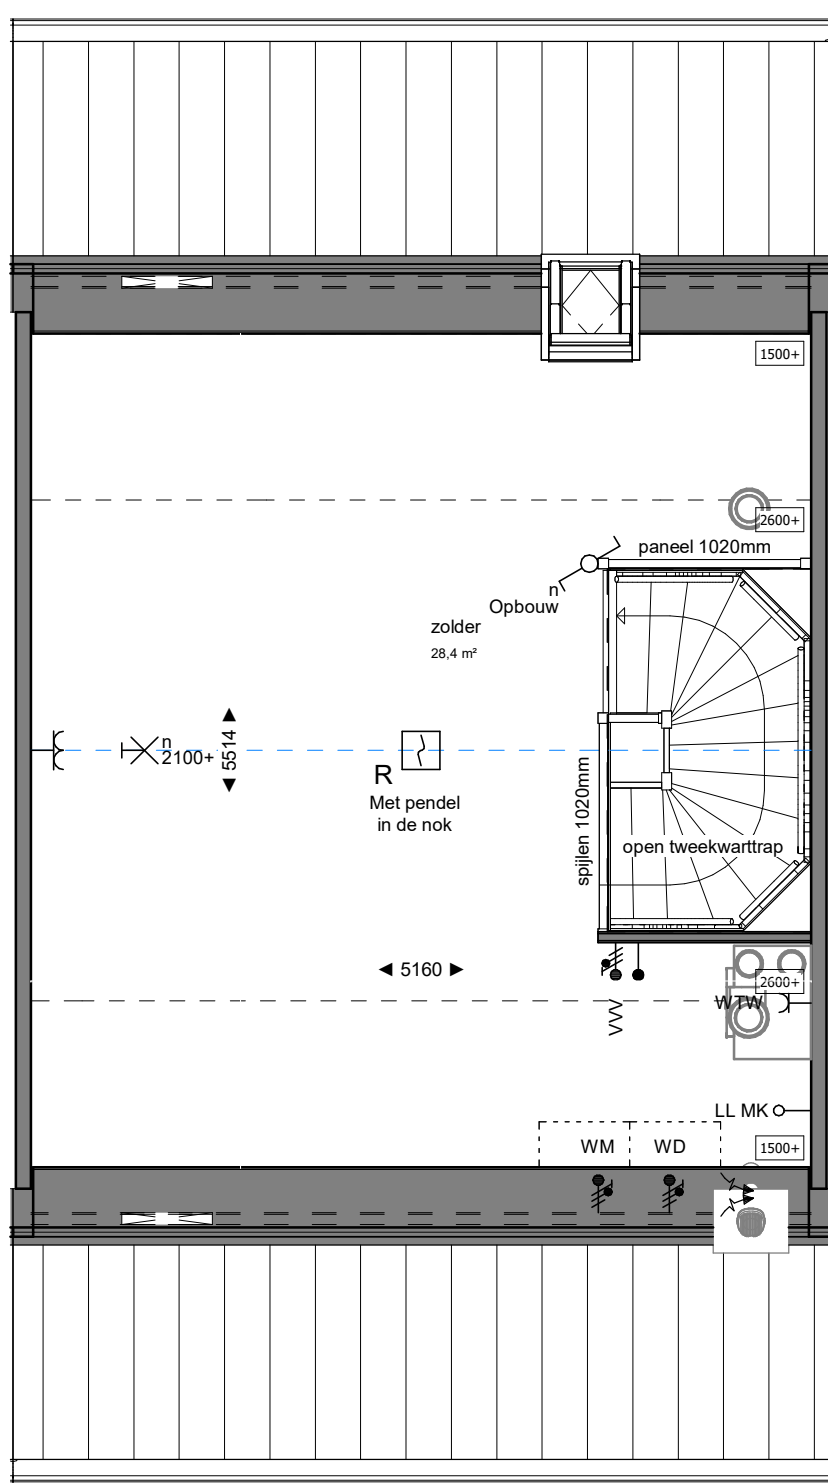

Tweede verdieping
Schaal: 1 : 50

BERGING:

• Op het kavel bevindt zich een berging met een oppervlakte van 5,0m2

BOUWKUNDIG:

▲ Entree, woning	WM Opstelplaats wasmachine	Douche hoek / douche put
Kruipluik	WD Opstelplaats wasdroger	Wastafel
Plafond hoge schacht ruimte voor leidingen t.b.v. installaties	Loopdeur	Radiator
Binnendeurtype Montagekozijn + bovenlicht incl. opdekdeur	Toilet	Douchekraan + douchekop
Binnendeurtype Montagekozijn + dicht paneel incl. opdekdeur	afvoer voor regenwater	Zonwerende beglazing
Binnendeurtype Montagekozijn + wand loopt door boven kozijn	Fontein	

INSTALLATIES:

stopcontact 2-voudig horizontaal (DUO)	wandlicht aansluitpunt	groepenkast
stopcontact 2-voudig verticaal	Armatuur	
stopcontact	rookmelder optisch	aardmat
WM/DR = wasmachine/wasdroger	KK = koelkast	CM = combi magnetron
EK= elektrisch koken 2x230V	AFZ = afzuigkap	VW= vaatwasser
enkelpolige lichtknop	aansluitpunt 230V	
serieelichtknop	inblaasventiel	Vloerverwarmings verdeler (v.v.)
wissellichtknop	afzuigventiel	Riool ontluchting
stopcontact met enkelpolige lichtknop	violverwarming	Dak doorvoer
leiding bedraad thermostaat	WTW = toestel voor warmteterugwinning	
leiding bedraad buitenvoeler		
ledige leiding (controle draad)		
leiding bedraad cai/data voor tv- en internetaansluiting		
beldrukker		
bel		
centraaldoos		
centraaldoos met lichtaansluitpunt		

ALGEMEEN

• Vanwege de toepassing van een WTW ventilatie systeem bevinden zich er geen ventilatie roosters in de kozijnen.

VOORBEHOUDEN

De maten op de tekening zijn indicatief aangegeven in millimeters / m2, hier kunnen geen rechten aan worden ontleend. In werkelijkheid kunnen de maten afwijken.

Installaties en sanitair zijn indicatief aangegeven op de tekening. Definitieve afmetingen, posities en aantallen conform opgave installateur. Definitieve posities worden vastgelegd bij de verdere uitwerking van het plan. .

HOEVEELHEDEN

Oppervlakte en inhoud zijn slechts ter indicatie, er is geen meetrapport conform NEN2580 aanwezig.

Ontwerp van toepassing op: Thomaslaan 3, 4, 7, 8, 15, 23, 27, 35, 88 en 96
Van Voorthuizenlaan 5, 26, 30 en 33
IJssel de Schepperlaan 12, 15, 16, 24 en 32

VERHUURTEKENINGEN

		getekend	LK
		gecontroleerd	RH
		datum	17-04-2026
projectnummer	5830	wilz.	datum
project	WETHOUDERSBUURT EDE	omschrijving	
onderdeel	BLOK A / BNR. 03 - VERHUURTEKENINGEN	schaal	1:50 / 1:100
		formaat	A1
		blad	VH-03