


BERGING:

- Op het kavel bevindt zich een berging met een oppervlakte van 5,0m²

BOUWKUNDIG:

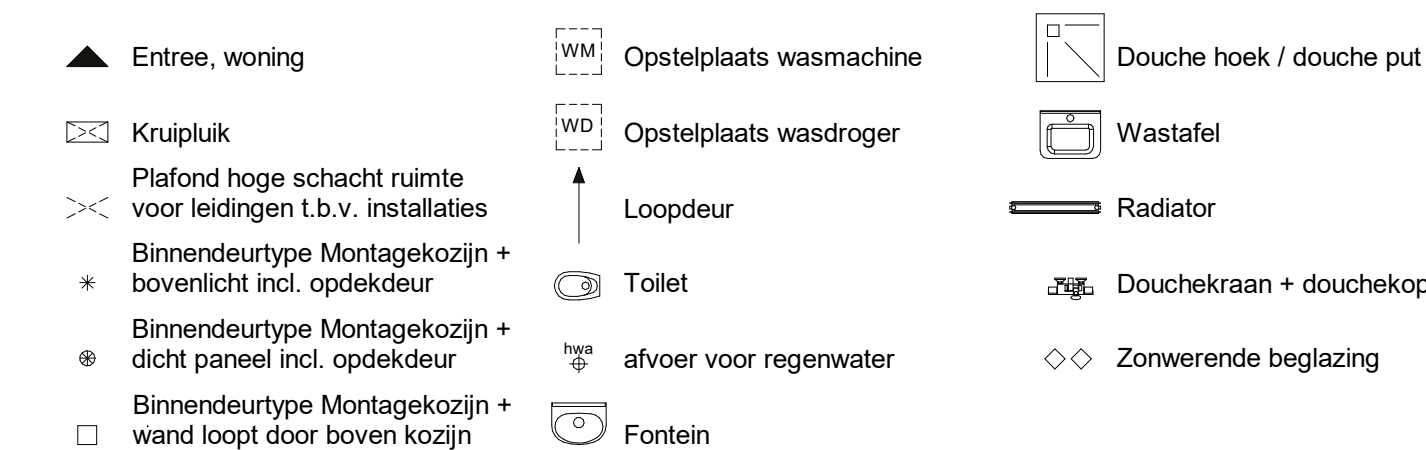

INSTALLATIES:



ALGEMEEN

- Vanwege de toepassing van een WTW ventilatie systeem bevinden zich er geen ventilatie roosters in de kozijnen.


VOORBEHOUDEN

De maten op de tekening zijn indicatief aangegeven in millimeters / m2, hier kunnen geen rechten aan worden ontleend. In werkelijkheid kunnen de maten afwijken.

Installaties en sanitair zijn indicatief aangegeven op de tekening. Definitieve afmetingen, posities en aantallen conform opgave installateur. Definitieve posities worden vastgelegd bij de verdere uitwerking van het plan. .

HOEVEELHEDEN

Oppervlakte en inhoud zijn slechts ter indicatie, er is geen meetrapport conform NEN2580 aanwezig.

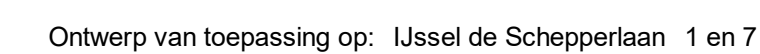

VERHUURTEKENINGEN

