





VOORGEVEL
1 : 100




ACHTERGEVEL
1 : 100

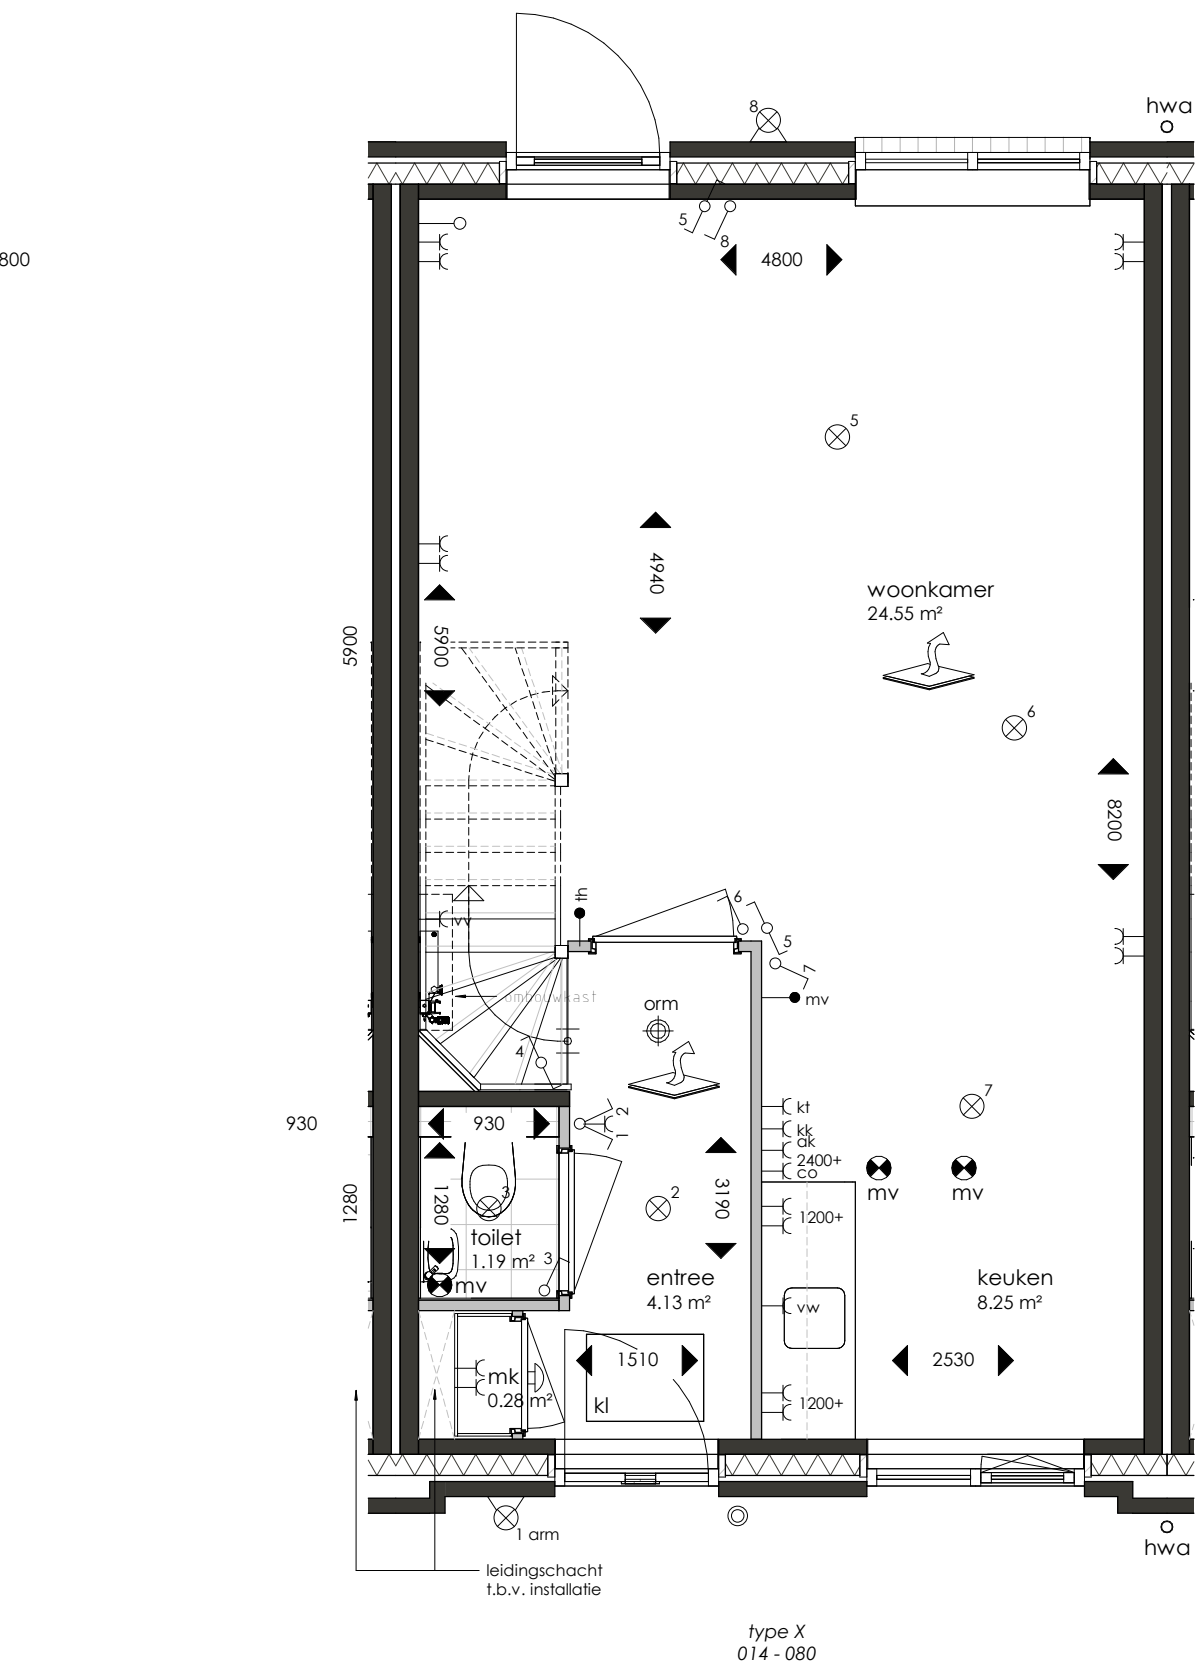


BEGANE GROND
1 : 50

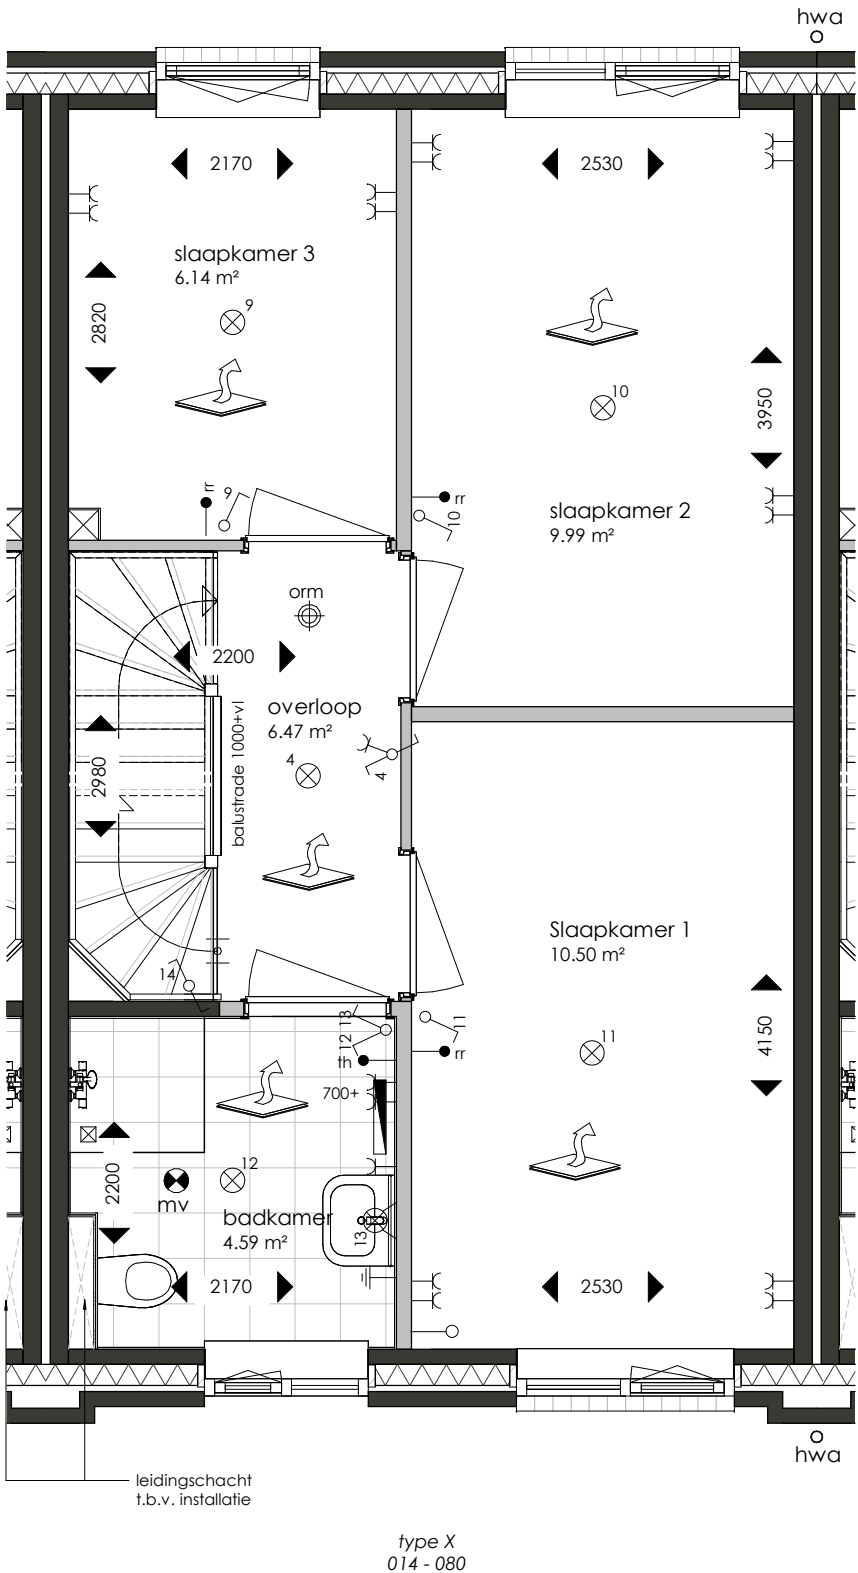

EERSTE VERDIEPING
1 : 50

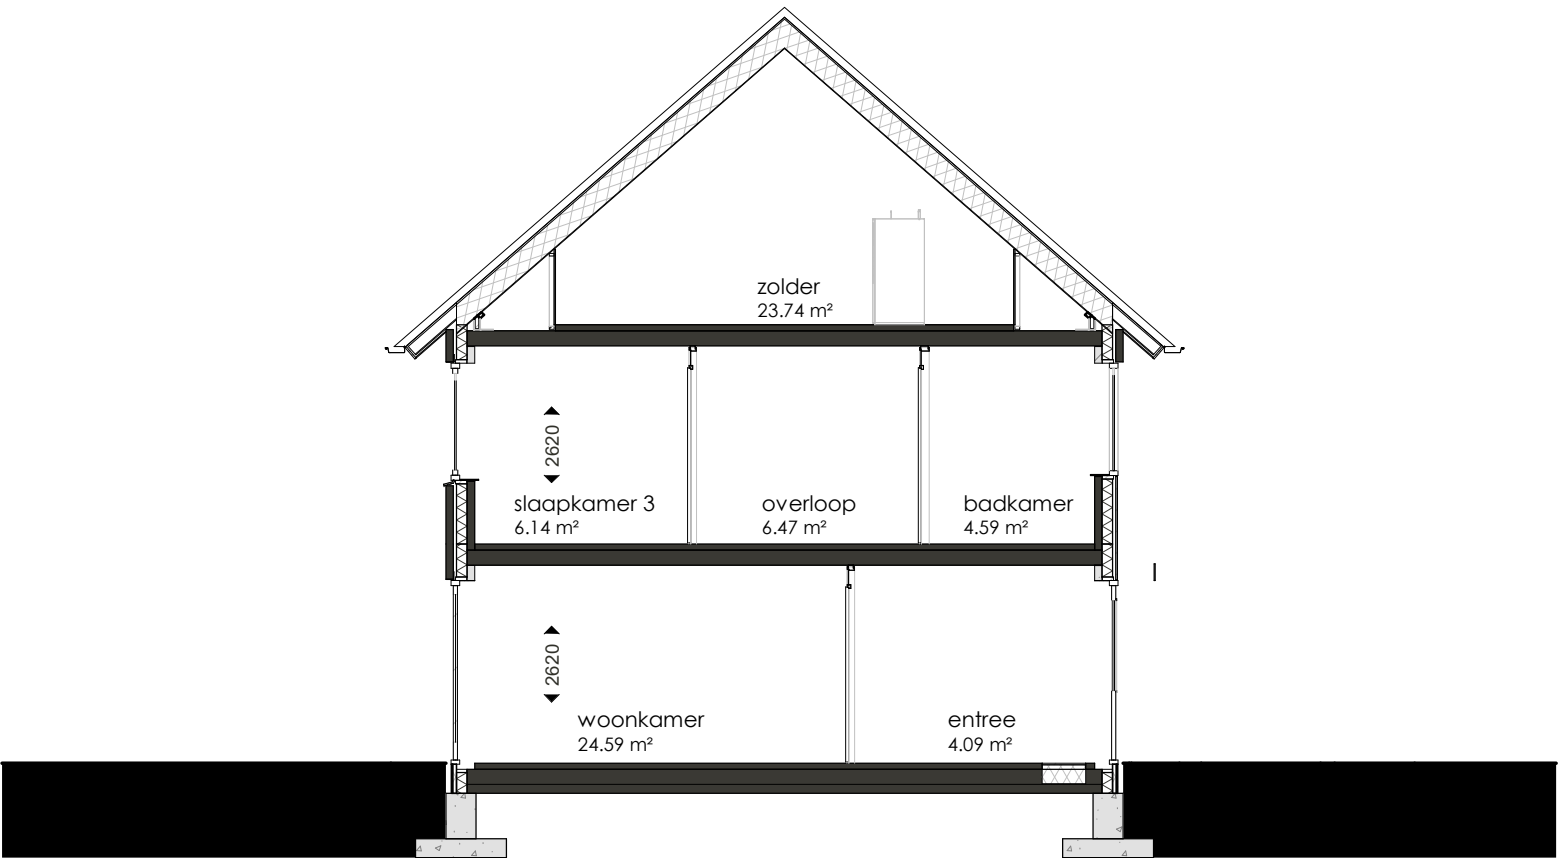


DOORSNEDE
1 : 100

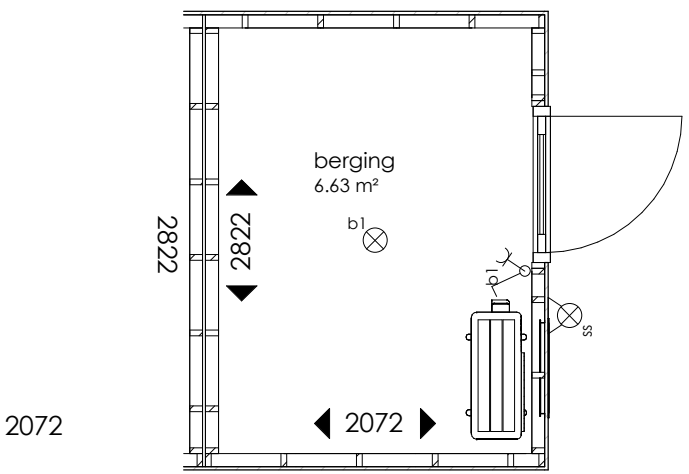

2072

BERGING
1 : 50

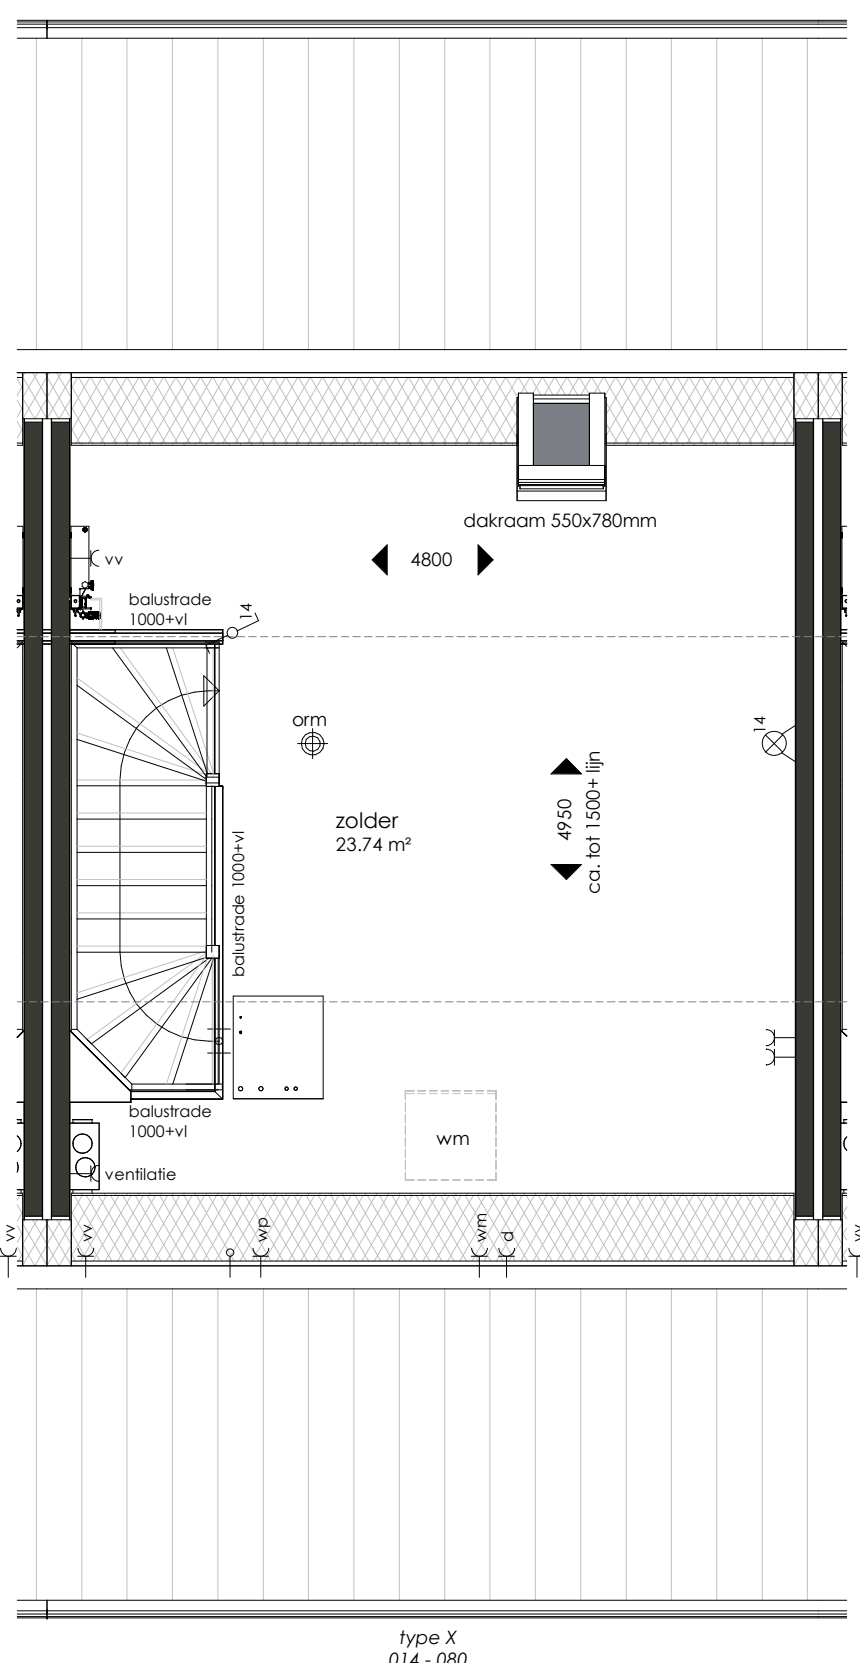

TWEDE VERDIEPING
1 : 50

RENVOOI

- Y = enkele wandcontactdoos
- YY = dubbele wandcontactdoos
- ⌚ = aarding metalen delen in badkamer
- ∠ = enkele schakelaar
- ∨ = serieschakelaar
- ∩ = wisselschakelaar
- ⊗ = plafondlichtpunt
- ⊗ = wandlichtpunt
- ⊗ = wandlichtpunt met armatuur
- ⊗ = deurbel
- ⊗ = belddrukker
- th = thermostaat
- tr = ruimteregeling
- k = aansluitpunt kooktoestel
- kk = aansluitpunt koelkast
- kak = aansluitpunt afzuigkap
- kw = aansluitpunt vaatwasser
- co = aansluitpunt combi-oven
- wm = aansluitpunt wasmachine
- d = aansluitpunt droger
- mv = mechanische ventilatieregeling
- = loze leiding t.b.v. CAI/KPN voorzien van trekdraad
- v = verdeler vloerverwarming
- ⊗ = rookmelder
- ⊗mv = mechanische ventilatie
- ⊗mv+ = mechanische ventilatie toevoer
- ⊗ = ruimte voorzien van vloerverwarming
- hwa = hemelwaterafvoer
- = elektrische radiator



SITUATIE
1 : 500

ALGEMEEN/DISCLAIMER

De op deze tekening aangegeven maten zijn circa maten en tussen de wanden en/of vloeren gemeten, waarbij geen rekening is gehouden met enige wandafwerking, spuitwerk, plinten, afdimming, etc.

In verband met nadere uitwerking van onderdelen kunnen er afwijkingen/ wijzigingen ontstaan ten opzichte van de nu vermelde gegevens. Deze geven geen aanleiding tot verrekening.

Aan de op deze tekening aangegeven maten kunnen derhalve geen rechten worden ontleend.


De op deze tekening aangegeven maatvoering is niet geschikt voor opdrachten aan derden door de huurder(s).

De posities van de aansluitingen en installatie onderdelen zijn indicatief op tekening weergegeven. De exacte aantallen en posities zullen na berekening in het werk door de installateurs worden bepaald en kunnen afwijken van deze tekening.

Aan de getoonde artist impressies kunnen geen rechten worden ontleend, deze zijn indicatief.

Vloerverwarmingsverdelers en radiatoren zijn indicatief, definitieve posities en afmetingen volgen uit de transmissieberekening.

maatvoering in het werk te controleren

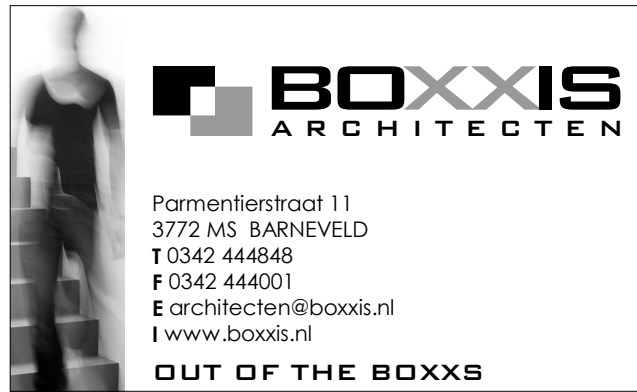	PROJECTNAAM	Nieuwbouw woningen de Nieuwe Koepel te Scherpenzeel	PROJECT NR: B24005
	Opdrachtgever	De Bunte Vastgoed Oost BV Postbus 8029 6710 AA Ede	Get : MB Schaal : 1:50/1:100
Pannenferstraat 11 3772 MS BARNEVELD T 0342 444848 F 0342 444001 E architecten@boxxis.nl I www.boxxis.nl	FASE	Verhuurtekening	Blad : A1 VH-014e
	Omschrijving	rijwoningen BLOK 014 - bnr 080 Kasteel 4	Datum: 18-06-2024 GEWA: 14-07-2024 GEWC: 30-07-2024 GEW: 30-09-2024