





VOORGEVEL
1:100

ACHTERGEVEL
1:100

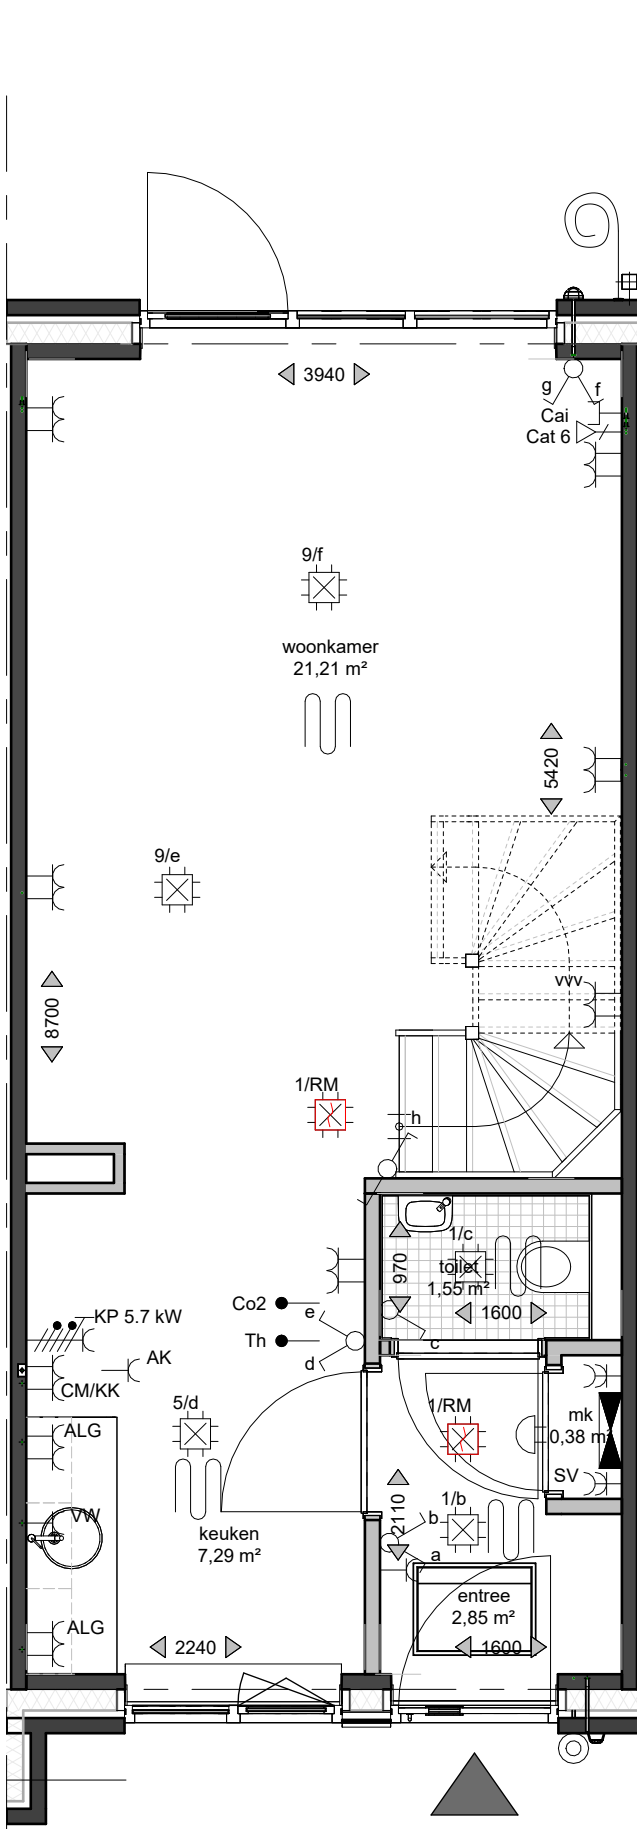


BEGANE GROND
1:50

4200

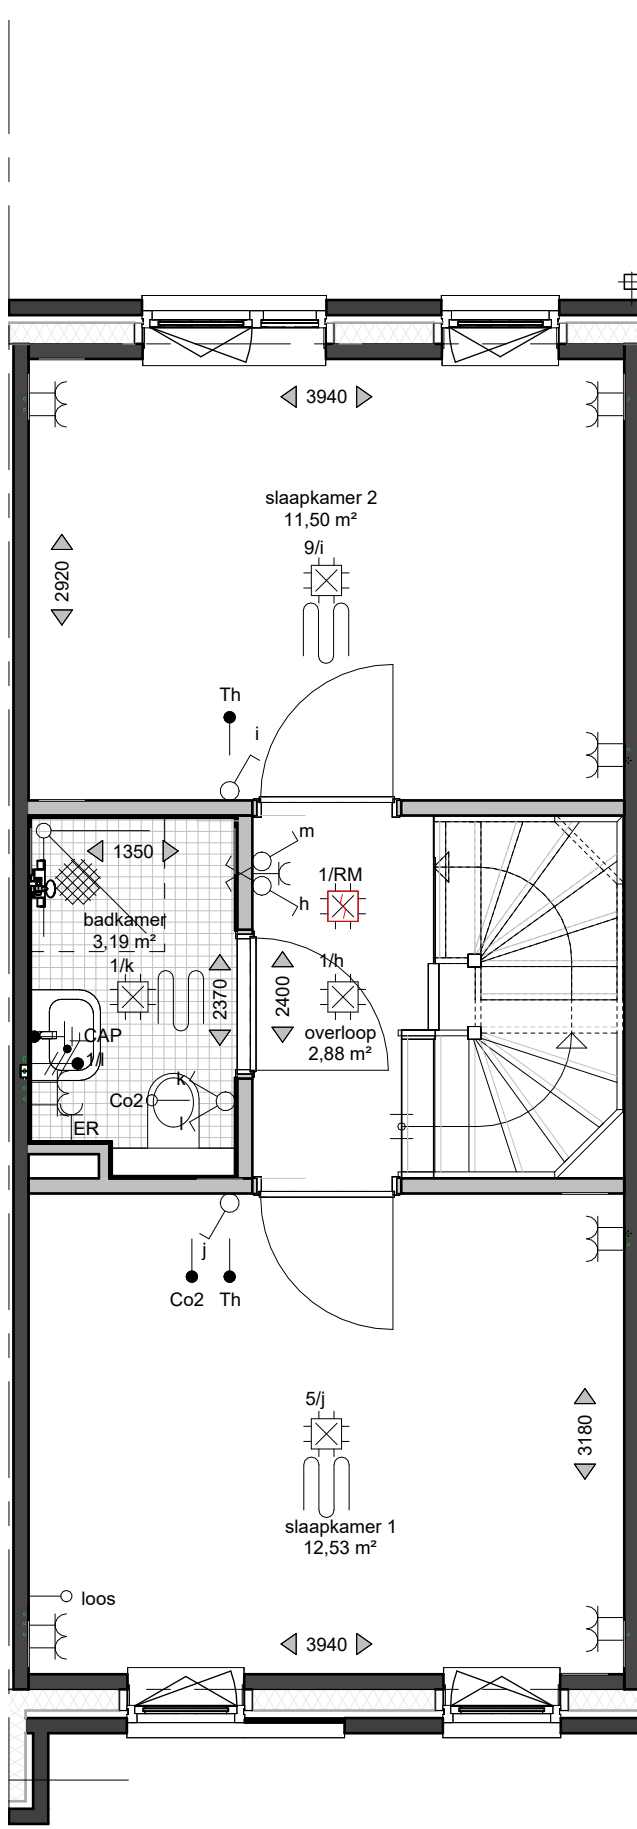


1e VERDIEPING
1:50


4200

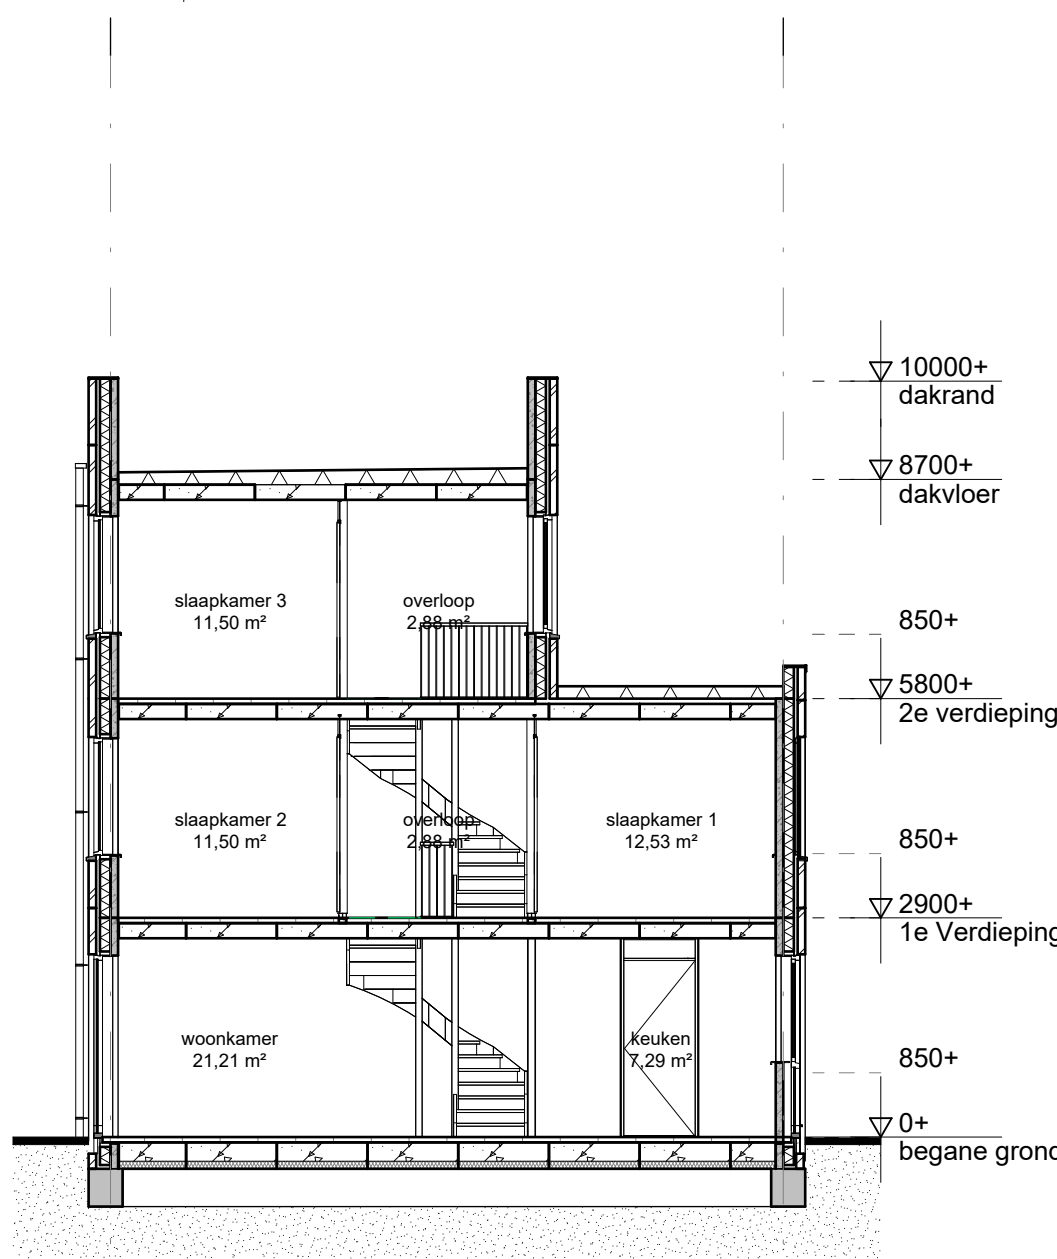

DOORSNEDE
1:100

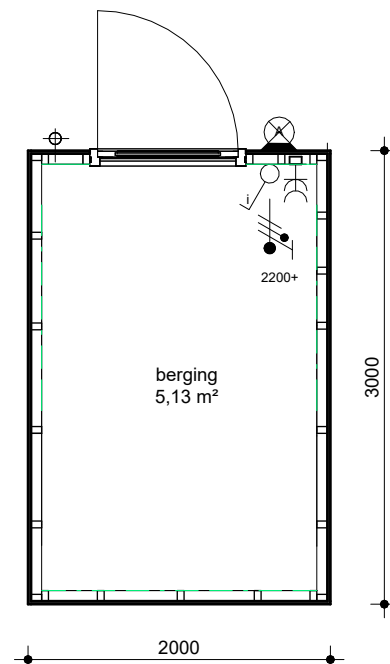

BERGING
1:50

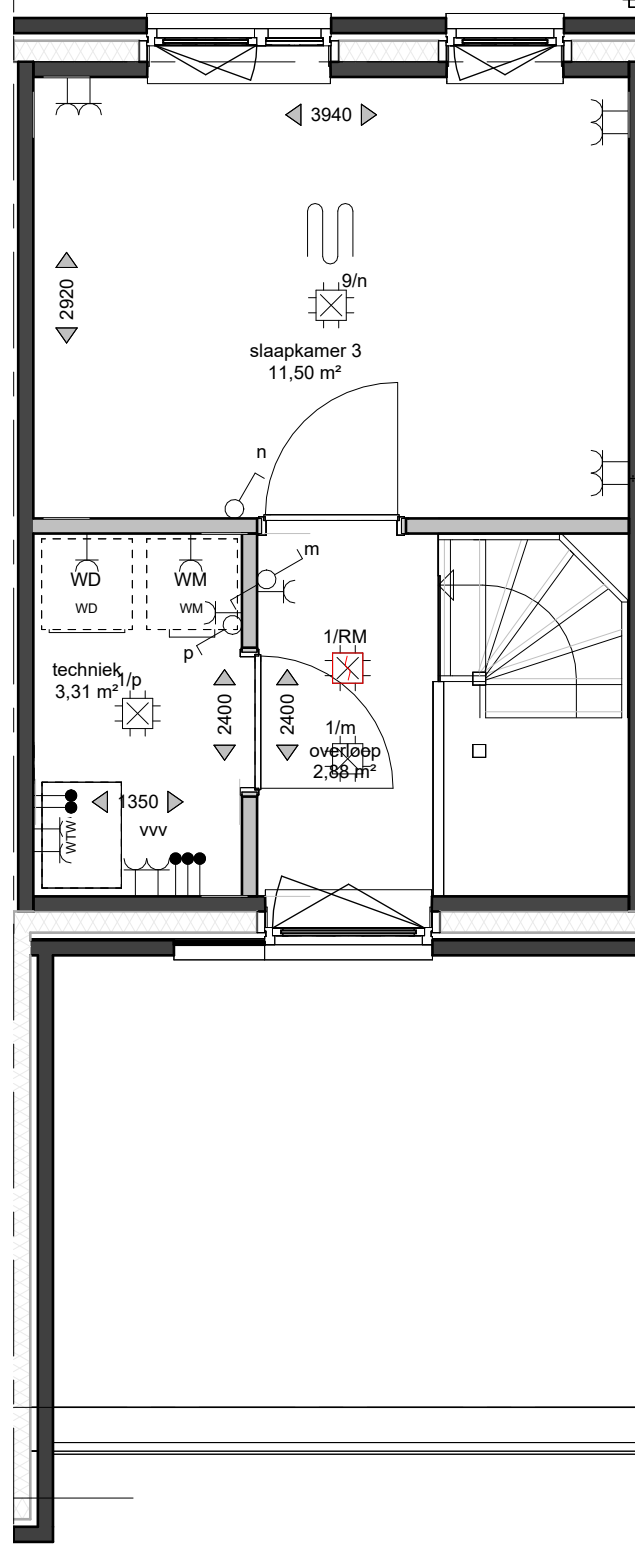

2e VERDIEPING
1:50

4200

ELEKTRA

Hoogte	Symbol	Omschrijving
1500+		verdebord
1800+		Aansluitpunt 1 fase, nul en beschermingscontact
Zie tekening		Aansluitpunt 3 fasen nul en beschermingscontact, geschakeld
300+		Aansluitpunt data
600+		Aansluitpunt data 2-voudig
300+		Aansluitpunt data bedraad
300+		Aansluitpunt data niet bedraad
300+		Aansluitpunt monitor bedraad
Vloer		Aardmat
2500+		Bel
650+		Centraal aardpunt
plafond		Centraaldoos met lichtpunt
Zie tekening		Contactdoos 1-voudig met beschermingscontact
opbouw		Contactdoos 2-voudig met beschermingscontact
300+		Contactdoos 2-voudig met beschermingscontact in 2 inbouwdoos
opbouw		Contactdoos met wisselschakelaar
300+		Contactdoos voor telefoon
		Contactdoos, perilex
1200+		Drukknop
opbouw		Enkelpolige schakelaar met contactdoos
plafond		Optische rookmelder
1050+		Schakelaar, 1-polig
1050+		Schakelaar, serie-
1050+		Schakelaar, wissel-
1500+		Thermostaatleiding, bedraad
Zie tekening		Grondkabel

OVERIG

	wastafel
	fontein
	verdiepte douchehoek
	wand- en vloer tegels badkamer / toilet, afmeting ter indicatie
	opstelplaats wasdroger
	opstelplaats wasmachine
	hemel water afvoer (hwa)
	entree
	vloerluik
	ventilatierooster
	inbouw nestkast gierzuw
	inbouw vloermuiskast
	spijlenhekwerk h=1000mm
	dicht paneel h=1000mm
	boiler vat
	vloerverwarming

MATERIAAL

	metselwerk
	binnenwand dragend
	isolatie
	binnenwand niet dragend

Disclaimer: De op deze tekening aangegeven maten zijn circa maten en tussen de wanden en/of vloeren gemeten, waarbij geen rekening is gehouden met enige wandafwerking, spouwwerk, plinten, afmetingen, etc. In verband met nadere uitwerking van onderdelen kunnen er afwijkingen/ wijzigingen ontstaan ten opzichte van de nu vermelde gegevens. Deze geven geen aanleiding tot verwerking. Aan de op deze tekening aangegeven maten kunnen derhalve geen rechten worden ontleend. De op deze tekening aangegeven maatvoering is niet geschikt voor opdrachten aan derden door de koper(s). De posities van de aansluitingen en installatie onderdelen zijn indicatief op tekening weergegeven. De exacte aantallen en posities zullen na berekening in het werk door de installateurs worden bepaald en kunnen afwijken van deze tekening. Aan de genoemde artist impressies kunnen geen rechten worden ontleend, deze zijn indicatief. Het aantal zonnepanelen zoals getekend is een redelijk betrouwbare indicatie van het werkelijke aantal benodigde panelen. Het blijft echter een indicatie en het aantal is afhankelijk van de opgave van de installateur. Vloerverwarmingsverdelers en radiatoren zijn indicatief, definitieve posities en afmetingen volgen uit de transmissieberekening.



kavelopervlakte exclusief opervlakte woning en berging =68m²

SITUATIE

1:1000



PROJECT	OPDRACHTGEVER
Ede Kernhem Scherf	OC Kernhem
Uitvoeringsgereed Ontwerp	
Verhuurtekening Westeindplas nr43	
PROJECTLEIDER/	G.Kraayenbrink
TEKENAAR/	L.Ooms
SCHAAL/	1:50/1:100
FORMAAT/	A1
STATUS/	Definitief
DATUM/	28-08-2026
PROJECTNR.	GEWIJZIGD
24012	
TEKENINGNR.	
VH-212	